



顺风建筑设计有限公司

工程设计证书编号: A235044076

说明

本图纸的版权,属顺风建筑设计有限公司所有,不得用于本工程以外范围。
本图纸需手续齐全方可用于施工。

设计专用章
DESIGN APPROPRIATION CHAPTER

注册执业章
REGISTERED SEAL

建设单位
ORGANIZATION

铜川市公安局耀州分局庙湾派出所

项目名称
ITEM NAME

业务技术用房维修改造工程

子项名
SUB PROJECT

图纸名称
DRAWING TITLE

①-③立面图 ①-1剖面图

项目负责人
PROJECT DIRECTOR

审定人
APPROVED BY

专业负责人
DISCIPLINE RESPONSIBLE BY

审核人
EXAMINED BY

校对 人
CHECKED BY

设计人
DESIGNED BY

制图人
DRAWING BY

设计编号
PROJECT No.

版次
VERSION

比例
SCALE

专业
PROFESSIONAL



顺风建筑设计有限公司

工程设计证书编号: A235044076

说明

本图纸的版权,属顺风建筑设计有限公司所有,不得用于本工程以外范围。
本图纸需手续齐全方可用于施工。

设计专用章
DESIGN APPROPRIATION CHAPTER

注册执业章
REGISTERED SEAL

建设单位
ORGANIZATION

铜川市公安局耀州分局庙湾派出所

项目名称
ITEM NAME

业务技术用房维修改造工程

子项名
SUB PROJECT

图纸名称
DRAWING TITLE

①-③立面图 ①-1剖面图

项目负责人
PROJECT DIRECTOR

审定人
APPROVED BY

专业负责人
DISCIPLINE RESPONSIBLE BY

审核人
EXAMINED BY

校对 人
CHECKED BY

设计人
DESIGNED BY

制图人
DRAWING BY

设计编号
PROJECT No.

版次
VERSION



比例
SCALE

专业
PROFESSIONAL

编号	钢筋简图	规格	最短长度	最长长度	根数	总长度	重量
①	7200	78e200	7200	7200	17	122400	48.3
③	1010	78e200	1180	1180	108	127440	50.3
④	3200	78e150	3200	3200	49	156800	61.9
总计							160.5

楼板钢筋表

第3层结构平面图

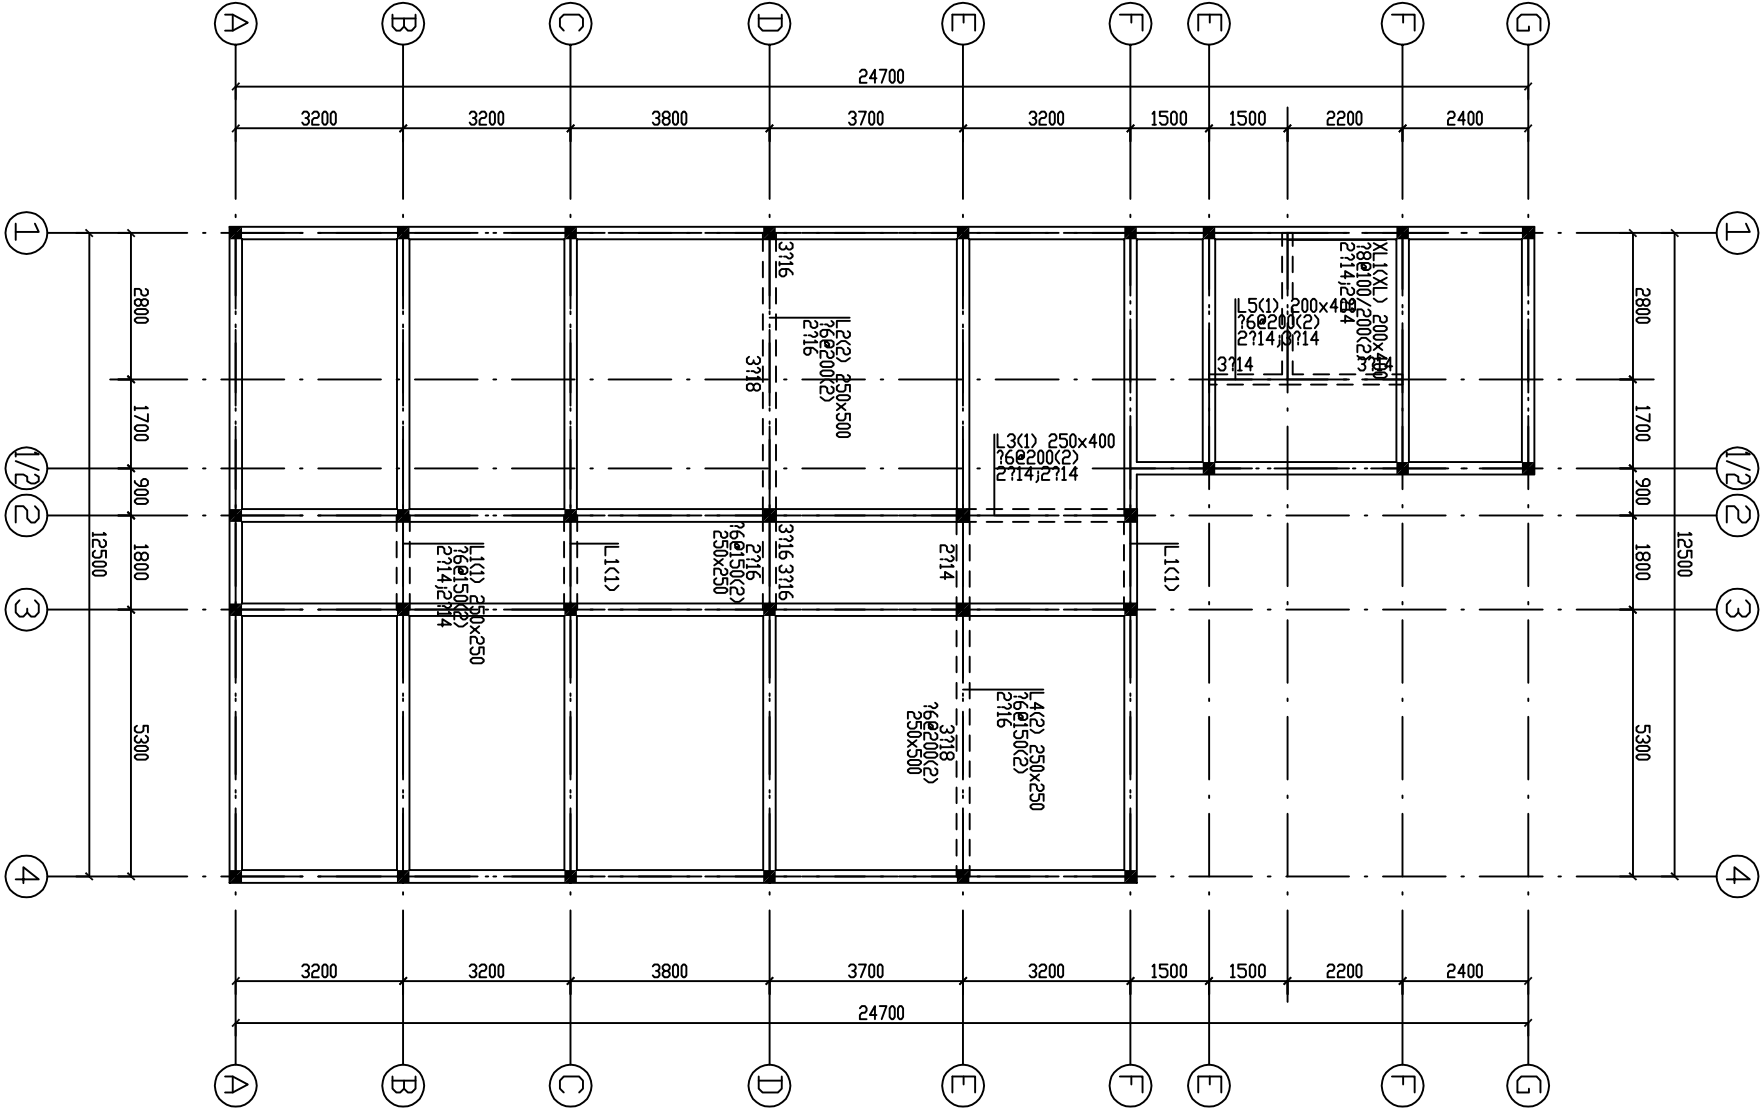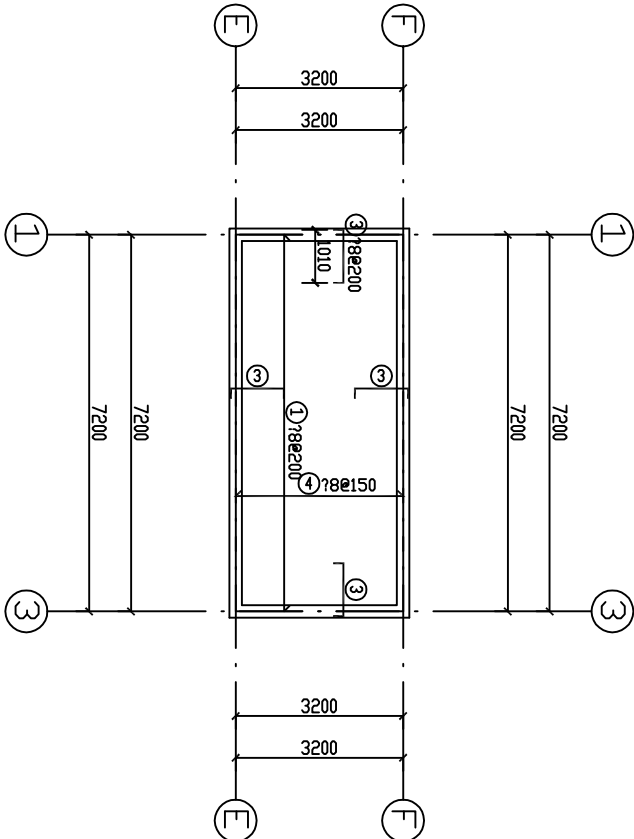

第2层梁结构平面图