



说明
本图纸的版权,属顺风建筑设计有限公司所有,不得用于本工程以外范围。
本图纸需手续齐全方可用于施工。

设计专用章
DESIGN APPROPRIATION CHAPTER

注册执业章
REGISTERED SEAL

建设单位
ORGANIZATION

铜川市公安局耀州分局庙湾派出所

项目名称
ITEM NAME

业务技术用房维修改造工程


子项名
SUB PROJECT

图纸名称
DRAWING TITLE
地沟平面图
屋面平面图


项目负责人 PROJECT DIRECTOR	陈 晗	陈 晗
审定人 APPROVED BY	牟 震	牟 震
专业负责人 DISCIPLINE RESPONSIBLE BY	陈 晗	陈 晗
审 核 人 EXAMINED BY	陈 晗	陈 晗
校 对 人 CHECKED BY	陈洋荣	陈洋荣
设计人 DESIGNED BY	储贵洲	储贵洲
制图人 DRAWN BY	储贵洲	储贵洲
设计编号 PROJECT No.		
版次 VERSION	A	图号 DRAWING NO. JS-05
比例 SCALE	1:100	日期 DATE 2024. 06
专业 PROFESSIONAL	建筑	图别 STATUS 施工图

地沟说明

- 地沟宽度B=800,平均沟深H=1000
- 地沟选用:C2型靠墙管沟和不靠墙地沟,地沟详见陕09J16第27~28页,钢筋用量表参见35~38页。
- 地沟荷载等级II。
- 地沟未尽事宜详见:陕09J16。

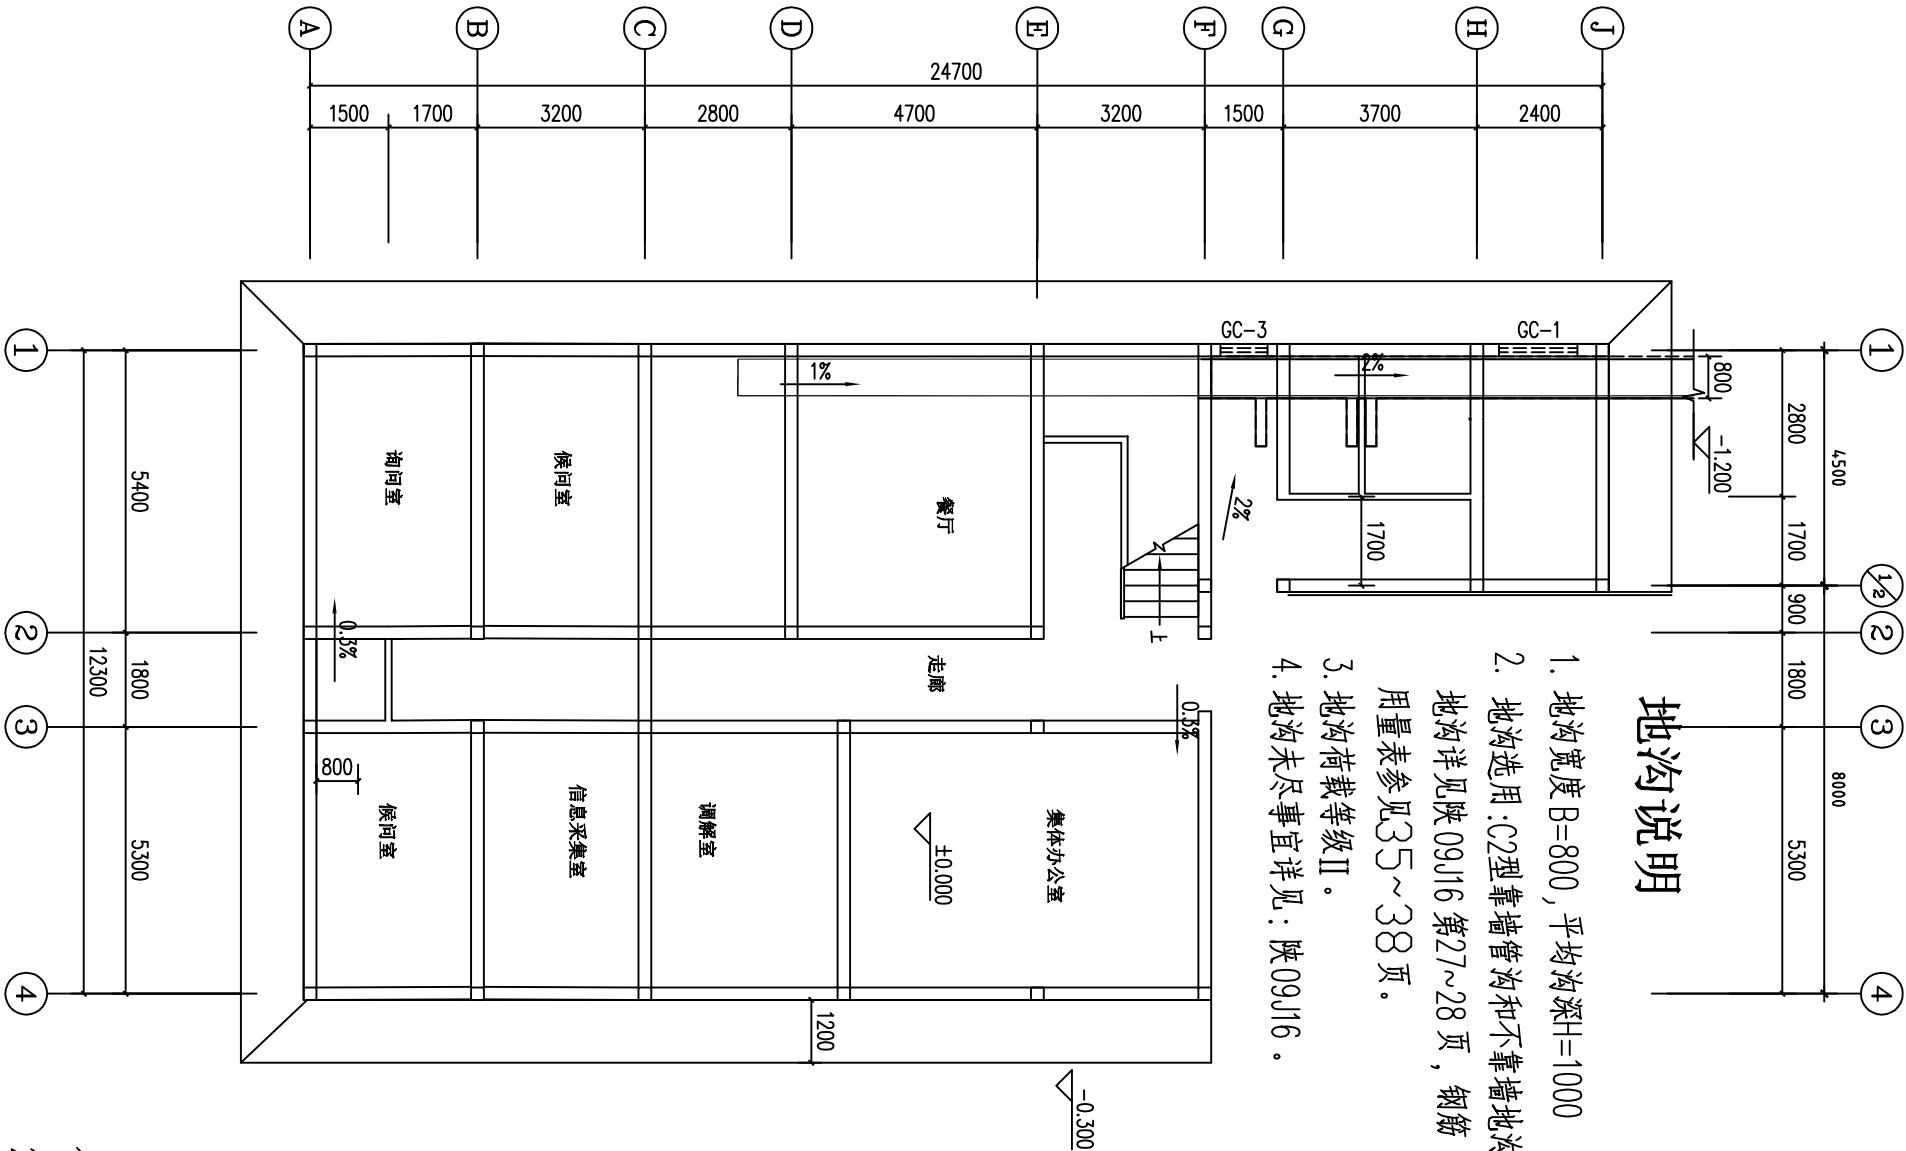

地沟平面图

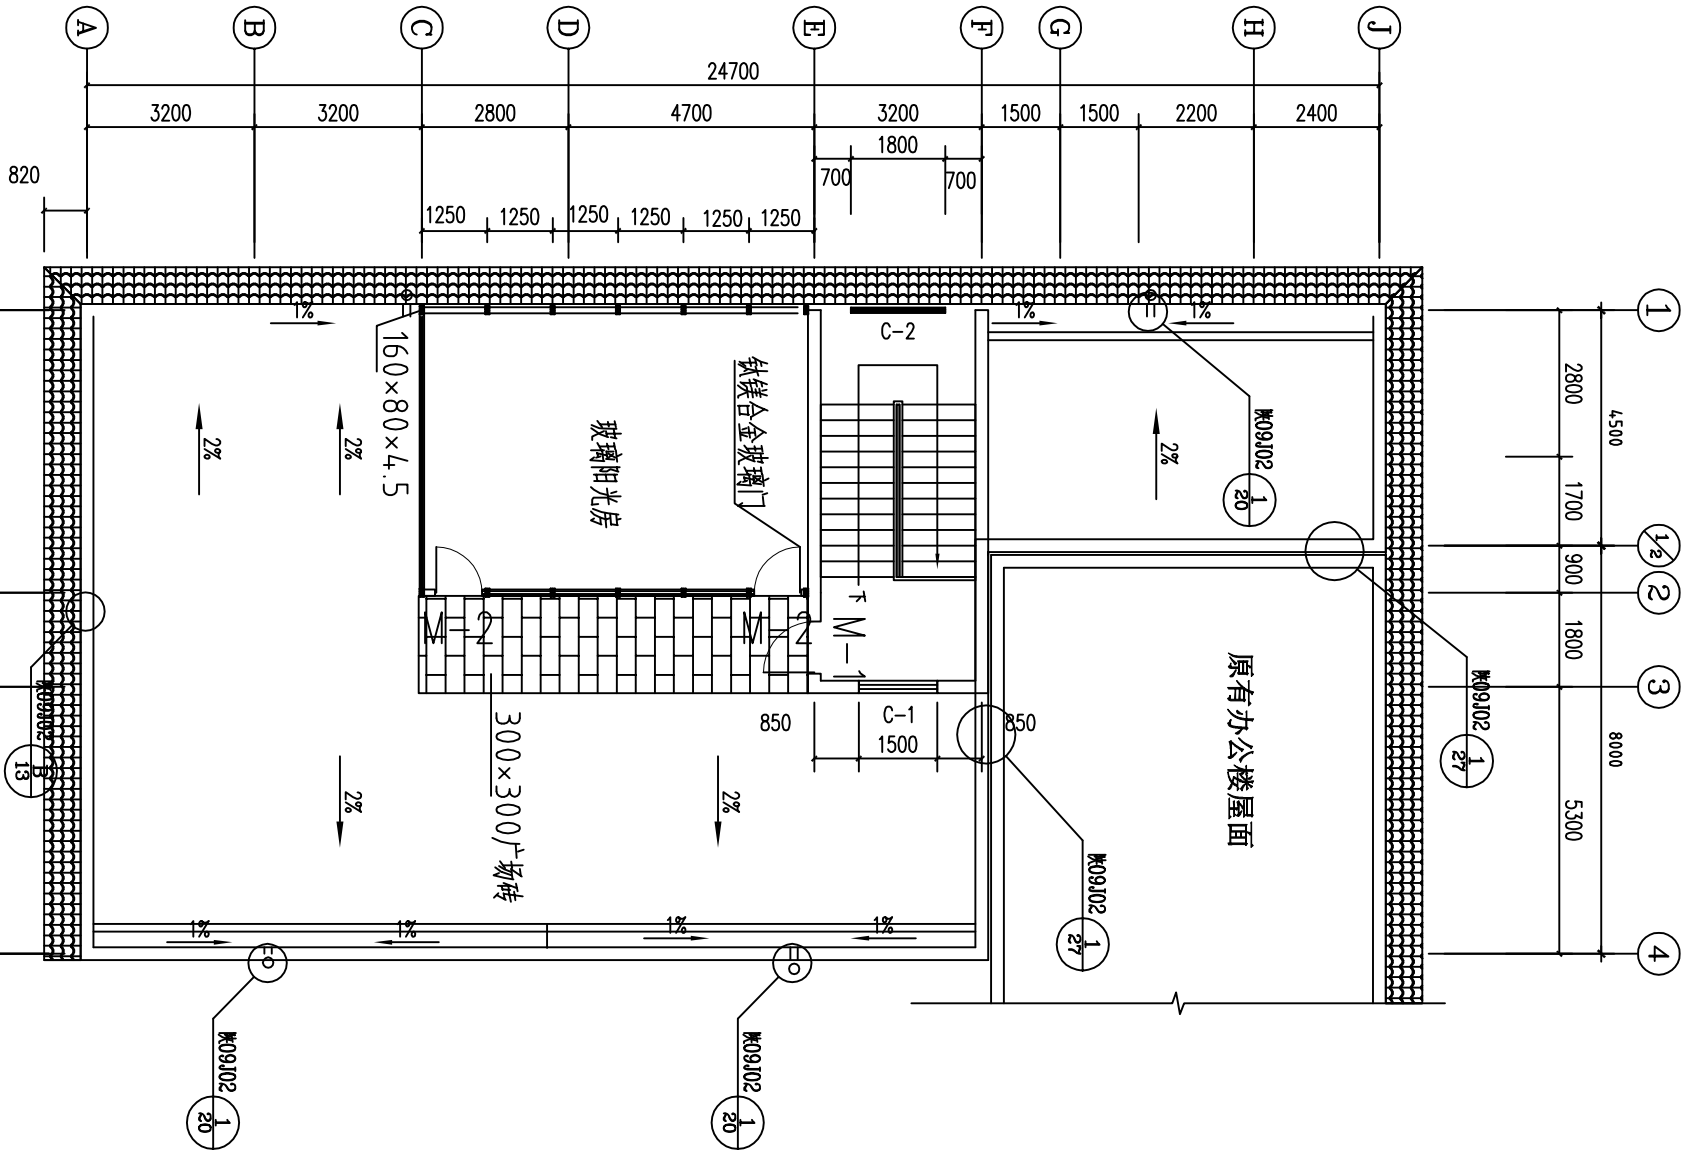

屋面平面图

- 阳光房屋面采用钢柱6+6钢化玻璃。
- 三周采用8mm后钢柱钢化玻璃。
- 钢梁采用160x80x4.5,共7道。
- 墙面钢柱60x60x3.2厚,间距1.20米,屋面檩条采用80x60x3.2间距1.20米。