

十创意设计

庆安小学南教学楼改造提升

Qing'an Primary School Campus Renovation Project

XianYang·CHINA

装饰施工图

Decoration construction drawing

建筑装饰工程设计 乙级 资质编号: A261138363



证书编号:A261138363

力创意设计拥有此图版权，未经本公司授权批准不得用于本项目以外的其它用途。图内所有尺寸以现场放线为准。如果有与本图不一致之外应在施工前，以书面报告形式通知设计单位。本公司保留对此图使用的最终裁定解释权。

西安市莲湖区庆安小学

庆安小学南教学楼改造提升

敬告你——

親愛者

图号 ML-01

施工图设计说明及室内设计工程一般施工细则

序言

- 材料 –所有材料必须是品质优良，全新之一级正品，因质量差导致保修期甲方人为破坏而损坏的, 承包公司需负责免费翻修。
- 材料 –所有材料长宽应尽大，以减少驳口、若无可避免时，接缝要全部对位。
- 材料 –如遇货源缺少之材料，代替品必须经设计师同意方可使用。
- 工艺 –所有钉头要隐闭
- 工艺 –不同材料交接位要处理得干净利落，不得用灰或玻璃胶灌缝(防水或防震除外)
- 工艺 –部分装修尤其地面墙脚等装妥后需加强保护，交付前之任何损坏承包公司需负责及时翻修。
- 规范 –本施工图设计依据

| | |
|--------------------|-------------------------|
| 《中华人民共和国建筑法》 | |
| 《建筑制图标准》 | (GB/T 50104-2010) |
| 《民用建筑设计通则》 | (GB 50352-2005) |
| 《建筑地面工程施工质量验收规范》 | (GB 50209-2010) |
| 《建筑装饰装修工程质量验收规范》 | (GB 50210-2001) |
| 《旅馆建筑设计规范》 | (JGJ62-9) |
| 《建筑内部装修设计防火规范》 | (GB 50222-2017) |
| 《高层民用建筑设计防火规范》 | (GB 50016-2014) (2018版) |
| 《屋面工程技术规范》 | (GB 50345-2004) |
| 《建筑照明设计标准》 | (GB 50034-2004) |
| 《民用建筑照明设计标准》 | (GBJ 133-90) |
| 《民用建筑隔声设计规范》 | (GBJ 118-88) |
| 《民用建筑工程室内环境污染控制规范》 | (GB 50325-2001) |
| 《建筑工程施工质量验收统一标准》 | (GB 50300-2001) |
| 《室内装饰工程质量规范》 | (QB 1838-93) |
| 《建筑玻璃应用技术规程》 | (JGJ 113-2009) |

- 注:1. 若国家颁布最新相关技术规范须以最新规范为准。
2. 若图纸中出现跟上述技术规范相违背的地方，须以上述国家规范为准。

| | |
|-------------------------------|-----------------|
| 内装修 –选用的材料应符合 | |
| 《室内装饰装修材料人造板及其制品中甲醛释放限》 | GB/T 50104-2010 |
| 《室内装饰装修材料容剂木器涂料中有毒有害物质限量》 | GB 18581-2009 |
| 《室内装饰装修材料内墙涂料中有害物质限量》 | GB 18582-2008 |
| 《室内装饰装修材料胶粘济中有害物质限量》 | GB 18583-2008 |
| 《室内装饰装修材料木家具中有害物质限量》 | GB 18584-2001 |
| 《室内装饰装修材料人造板及其制品中甲醛释放限》 | GB/T 50104-2010 |
| 《室内装饰装修材料容剂木器涂料中有毒有害物质限量》 | GB 18581-2009 |
| 《室内装饰装修材料内墙涂料中有害物质限量》 | GB 18582-2008 |
| 《室内装饰装修材料胶粘济中有害物质限量》 | GB 18583-2008 |
| 《室内装饰装修材料木家具中有害物质限量》 | GB 18584-2001 |
| 《室内装饰装修材料壁纸中有害物质限量》 | GB 18585-2001 |
| 《室内装饰装修材料聚氯乙烯卷材地板中有害物质限量》 | GB 18586-2001 |
| 《室内装饰装修材料地毯、地毯衬垫及地毯胶粘剂有害物质限量》 | GB 18587-2001 |
| 《混凝土外加剂中释放氨的限量》 | GB 18588-2001 |
| 《建筑材料放射性核素限量》 | GB 6566-2010 |
| 《室内用水性阻燃剂、防水剂、防腐剂有害物的限量》 | GB 18588-2001 |

室内设计选用的各种装修材料, 由施工单位提供材料, 制作样板, 并提供材料合格证书及环保防火性能检测报告, 设计单位确认后进行封样, 并据此进行验收。

图纸. 图例-




- 图纸:1. 图中若有尺寸与现场实际尺寸有矛盾之处，可视现场情况经设计师同意后作相应调整。
2. 立面图中所注标高是以相对层完成地面为+0. 000的相对标高。
3. 图纸中所示尺寸均以mm为统一单位。

典型图例

1. 立面图符号
- 箭头所指方向为视图方向
- 字母(大写)或自然数
- 自然数(图纸序号)
2. 剖面符号
- 字母或自然数
- 自然数
3. 大样. 详图符号
- 字母或自然数
- 自然数
- 详图部分
4. 标高
- 起始点
- 铺贴方向

工程一般规范说明

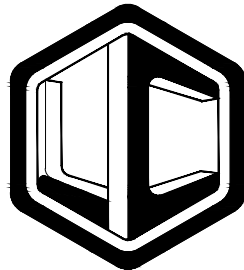- 1、防火要求
- 1.1 根据建筑设计防火规范要求，在本装饰工程设计中积极采用不燃性材料和难燃性材料。
- 1.2 所有隐蔽木结构部分表面必须涂刷一级饰面型防火涂料。易燃表面、室内装饰织物须进行阻燃处理使其达到B1级。
- 1.3 为保证消防设施和疏散指示标志的使用功能，原设计中消火栓门全部采用醒目且易于识别的标志，疏散指示标志设于易于辨认位置。
- 1.4 所有强电, 弱电线路均由符合国家及当地消防部门许可之线路进行安装。
- 1.5 建筑设计中门为消防门时, 门芯必须严格按消防等级要求进行制作, 并由消防部门指定的厂家生产, 并经消防部门检验合格后方可使用。
- 1.6 施工前必须全面做好防虫防白蚁处理。
- 1.7 石材湿贴时，六面须刷石材防污、防渗透剂。
- 1.8 所有涂料、油漆、墙饰面处理均需要先做样板，待有关方同意后方可进行大面积的施工。
- 2、防潮、防锈、隔声处理
- 2.1 潮湿区域或空间，为防止潮气侵入引起木结构腐蚀变形，建筑内墙、地面层须做防潮层。
- 防潮层宜涂刷防水涂料、铺设塑料薄膜。
- 2.2 所有卫生间地面及墙面需做防水层，满刷防水涂料。
- 2.2 钢结构表面须刷红丹防锈漆作防锈处理，螺栓、螺母、垫圈等选用不锈钢件，预埋件表面须作热浸镀锌防腐处理。
- 2.3 隔墙龙骨、木格栅空腔处填塞吸音岩棉，以保证吸音、保温效果。
- 3、设备安装
- 3.1 重型灯具、水管及有震动的电器、风道等，须另行吊挂在顶板上, 不得与吊项龙骨相连, 非原顶吊灯处需预留吊筋。
- 3.2 轻型灯具、风口等可吊挂在原有或附加大、中龙骨上，但必须作加固处理。
- 3.3 装饰工程施工中作好与设备工种协调配合工作，在保证装饰效果前提下，空调风口、消防喷淋等位置做到均衡布置。个别设备在影响整体效果时作适当调整。

| |
|--|
|  力创设计 |
| |
| 建筑装饰工程设计：乙级 证书编号: A261138363 |
| 警告： 力创设计拥有此图版权，未经本公司授权批准不得用于本项目以外的其它用途。图内所有尺寸以现场放线为准。如果有与本图不一致之外应在施工前，以书面报告形式通知设计单位。本公司保留对此图使用的最终裁定解释权。 |
| 地址: 陕西省咸阳市彩虹一路 国奥金帝 |
| 业主单位： 西安市莲湖区庆安小学 |
| 项目名称： 庆安小学南教学楼改造提升 |
| 设计阶段： 施工图 |
| 专 业： 建筑（装饰） |
| 总负责  |
| 设计 |
| 制图 |
| 校对 |
| 审核  |
| 比例 见图 |
| 日期 2023. 11 |
| 图号 JZ-SM-01 |

施工图设计说明及室内设计工程一般施工细则

4、关于图纸及装饰建材说明书

- 4.1 图纸中所标注的尺寸如与现场不符，必须及时通知设计公司。
- 4.2 建筑平面图中所注尺寸不包括室内墙体完成面。
- 4.3 电气平面图中所示插座等仅为设计师建议位置，确切位置及功能以相应专业施工图为准。电气平面所注控制面板的高度均为控制面板的下口高度。
- 4.4 所有装饰建材须经设计师书面确认后方可使用，装饰建材说明书中彩色图片仅供参考。
- 4.5 家具及灯具承包商须绘制放样图，并提交设计师审批。灯具承包商应提供灯具荷载及相应安装说明。
- 4.6 图示壁灯及画灯位置尺寸须待灯具承包商提交灯具放样图后根据出线位置另行确认。
- 4.7 施工前必须进行放样，墙体放样线、完成面放样线及家具放样线均需设计师认可确定后方可进行施工。
- 4.8 所有线条需出小样，经设计师确认后方可使用。
- 4.9 房门必须做出一扇实体门经设计师确认后方可施工。
- 4.10 玻璃由供应商提供小样，经设计师确认后方可使用。
- 4.11 所有漆板需提供小样，经设计师认可后方可使用。
- 4.12 所有柜体和内部分隔由专业公司设计，具体做法详见专业图纸。
- 4.13 所有柜体和柜内电器设备由专业公司设计，具体做法详见专业图纸。我公司柜体内插座位置仅供参考，如我公司图纸与柜体位置不符，具体位置根据柜体设备图纸进行调整。

工程一般施工说明

1、顶棚装饰工程

- 1.1 吊顶基底：
- 1.1.1 吊顶基底除特殊造型外，均须采用主次轻钢吊顶龙骨。
- 1.1.2 吊顶所用龙骨、吊杆、连接件必须符合产品组合要求。安装位置，造型尺寸必须准确。龙骨构架排列整齐顺直，表面必须平整。
- 1.1.3 特殊造型局部采用木结构基底，木结构须按防火规范进行防火处理,检验合格后方可使用。
- 1.2 洞口处理：
- 1.2.1 设备口、灯具的位置设置必须按板块、图案、分格对称布局合理。开口边缘整齐、护口严密，不露缝。
- 1.2.2 排列横竖均匀、顺直、整齐、协调美观。受风压的吊顶板必须做固定处理。
- 1.2.3 吊顶板与墙面，窗帘盒、灯具等交接处应严密，不得有漏缝现象。
- 1.3 乳胶漆顶棚:应符合(陕09J01、棚10)。

2、墙面装饰工程


- 2.1 乳胶漆内墙面:应符合(陕09J01、内32、A饰面)。

3 五金器具安装工程

- 3.1 材料：
- 提供和安装所有五金器具, 这包括托架. 窗插锁. 螺帽. 垫圈. 螺丝钉. 铁钉. 铰锁. 锁. 门铰. 磁碰. 闭门器. 门框角撑架. 路轨. 活动层板和支撑钢件等等。
- 3.2 完成：
- 所有五金器具必须防止生锈和沾染, 任何偏差都必须征得筹建处及设计师同意。
- 在完成工作所有五金器具都应擦油. 清洗. 磨光和可以操作, 所有钥匙必须清楚地贴上标签。
- 承建商应负责安装所有毛巾架, 皂液盒. 托架. 卫生纸托架等等. 所有安装要用适当的材料, 按照供应商之说明而进行。
- 所有沉头螺丝都要用油灰填塞并染色, 上油漆, 使其同周边物料相同. 倘有外露之螺丝帽和五金器具要用橡胶或塑料垫圈, 以便不会磨损任何接触表面。

4 电器照明安装工程

- 4.1 所有电气照明的灯具底座、插座、开关、配电箱等装饰施工图只提供定位位置，终端面板具体详见电气施工图。
- 4.2 所有电气照明的灯具、插座、开关、配电箱等位置应按对称、对齐、居中的原则进行布置，所有灯具安装以装饰施工图所定的位置为准，如有不符或遗漏，应及时通知设计单位，由设计单位确定具体位置后才能施工。平板电视后面的插座板需根据电视的规格来确定具体位置。所有并排安装的开关、插座之间预留20MM。
- 4.3 电气照明的管线铺设及需预埋的灯具挂件，应做好配合工作；其他各专业系统的各种暗装管线应尽早联系相关单位，在施工过程中做好各项隐蔽工程工作，以免造成不必要的返工。

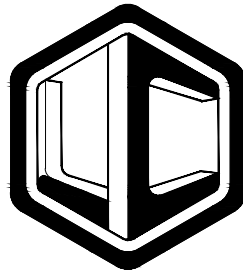

力创设计

建筑装饰工程设计：乙级

证书编号:A261138363

警告：

力创设计拥有此图版权，未经本公司授权批准不得用于本项目以外的其它用途。图内所有尺寸以现场放线为准。如果有与本图不一致之外应在施工前，以书面报告形式通知设计单位。本公司保留对此图使用的最终裁定解释权。

地址:陕西省咸阳市彩虹一路
国奥金帝

业主单位：

西安市莲湖区庆安小学

项目名称：
庆安小学南教学楼改造提升

设计阶段： 施工图

专 业： 建筑（装饰）

总负责

设计

制图


校对

审核

比例 见图

日期 2023. 11

图号 JZ-SM-02

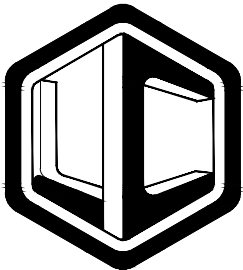

力创设计

建筑装饰工程设计：乙级

证书编号:A261138363

警告：
力创设计拥有此图版权，未经本公司授权批准不得用于本项目以外的其它用途。图内所有尺寸以现场放线为准。如果有与本图不一致之外应在施工前，以书面报告形式通知设计单位。本公司保留对此图使用的最终裁定解释权。

地址:陕西省咸阳市彩虹一路
国奥金帝

业主单位：
西安市莲湖区庆安小学

项目名称：
庆安小学南教学楼改造提升

设计阶段： 施工图

专 业： 建筑（装饰）

总负责

设计

制图

校对

审核

比例 见图

日期 2023. 11


图号 JZ-SM-03

装修材料构造做法表

地面构造做法

| 编 号 | 名 称 | 构 造 做 法 | 适用位置 |
|-----|------------|---|---------|
| 地 | 塑胶地面 | 1.走廊过道2mm厚塑胶地面，楼梯间为楼梯原有地面塑胶拆除 楼梯间为新做专用成品踏步 2.在原有自流平 | 详见地面铺装图 |
| 棚1 | 石膏板吊顶乳胶漆饰面 | 1:原钢筋混凝土楼板 2:吊顶距离结构楼板、梁底≤1500时 用M8膨胀螺栓连镀锌吊杆，间距≤1200x1200 吊顶距离结构楼板、梁底>1500时，加角钢转换层,双向角钢间距900吊牢50系列轻钢龙骨骨架,主龙骨中距≤1200,次龙骨中距400 3:9.5mm双层石膏板,专用自攻螺钉拧牢， 4:孔眼用腻子填平（防锈）,阴、阳角及板接缝处分别贴专用封缝带 内墙耐水腻子2~3遍刮平打磨平滑 | 详见顶面布置图 |
| 棚2 | 铝方通吊顶 | 1:原钢筋混凝土楼板 2:吊顶距离结构楼板、梁底≤1500时 用M8膨胀螺栓连镀锌吊杆，间距≤1200x1200 吊顶距离结构楼板、梁底>1500时，加角钢转换层,双向角钢间距900吊牢铝方通专用龙骨架 3:铝方通 | 详见顶面布置图 |
| 墙7 | 乳胶漆饰面 | 1:原砖混墙面，25mm抹灰层 2:局部墙面刮粉刷石膏找平 3:内墙耐水腻子2~3遍刮平打磨平滑 4:封闭底涂料一道 5:多彩合成树脂乳液内墙涂料一道 6:罩光乳胶漆涂料一道 7:刷涂料三遍（一底、二面漆） | 立面材质图 |

注： 为原有

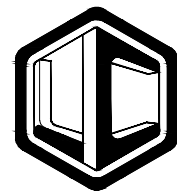

力创设计

建筑装饰工程设计：乙级

证书编号:A261138363

警告：
力创设计拥有此图版权，未经本公司授权批准不得用于本项目以外的其它用途。图内所有尺寸以现场放线为准。如果有与本图不一致之外应在施工前，以书面报告形式通知设计单位。本公司保留对此图使用的最终裁定解释权。

地址：陕西省咸阳市彩虹一路
国奥金帝

业主单位：

西安市莲湖区庆安小学

项目名称：
庆安小学南教学楼改造提升

设计阶段： 施工图

专 业： 建筑（装饰）

总负责：

设计：

制图：


校对：

审核：

比例： 见图


日期： 2023.11

图号： RZ-PL-01

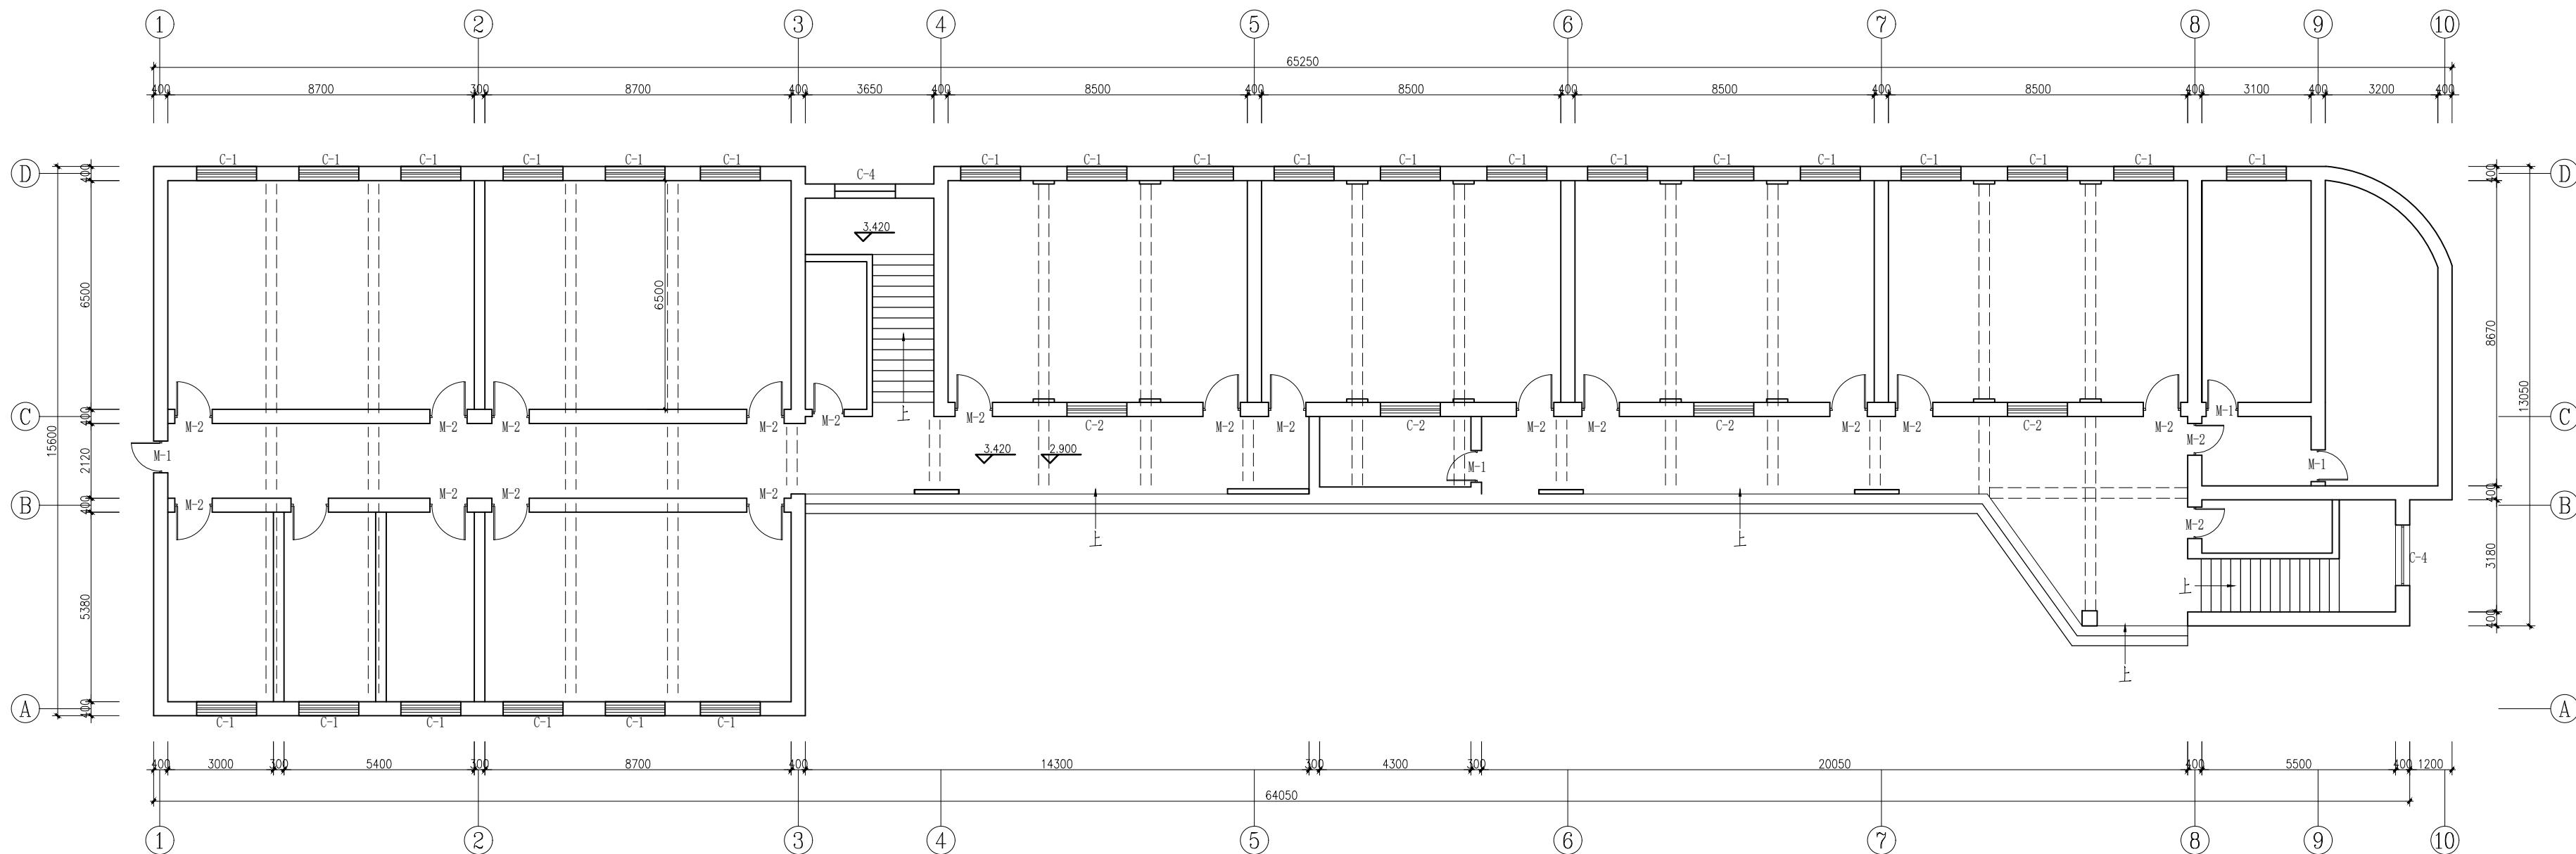

| 名称 | 尺寸 |
|-----|-----------|
| M-1 | 900*2400 |
| M-2 | 960*2650 |
| C-1 | 1700*2100 |
| C-2 | 1700*900 |
| C-3 | 900*2100 |
| C-4 | Φ1460圆窗 |

南教学楼一层原始建筑图 1:100@A2+1/2

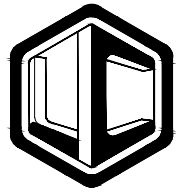

力创设计

建筑装饰工程设计：乙级

证书编号:A261138363

警告：
力创设计拥有此图版权，未经本公司授权批准不得用于本项目以外的其它用途。图内所有尺寸以现场放线为准。如果有与本图不一致之外应在施工前，以书面报告形式通知设计单位。本公司保留对此图使用的最终解释权。

地址：陕西省咸阳市彩虹一路
国奥金帝

业主单位：

西安市莲湖区庆安小学

项目名称：
庆安小学南教学楼改造提升

设计阶段： 施工图

专 业： 建筑（装饰）

总负责：

设计：

制图：

校对：

审核：

比例： 见图


日期： 2023. 11

图号： RZ-PL-02

| 名称 | 尺寸 | 说明 |
|-----|-----------|------|
| M-1 | 900*2400 | 原有 |
| M-2 | 960*2650 | 拆除换新 |
| C-1 | 1700*2100 | 原有 |
| C-2 | 1700*900 | 原有 |
| C-3 | 900*2100 | 原有 |
| C-4 | Φ1460圆窗 | 原有 |

备注：(1)室内灯具（每个教室11个）、教室内部空调做保护膜(一个教室2个空调)；以上内容做保护膜。
(2)每个教室的27套桌椅，柜子500*4500*1050mm一个，智慧黑板1200*4000mm一个；以上内容做保护（所有教室均有以上施工内容）
(3)原有墙裙下PVC踢脚线拆除。
(4)过道及（所有教室）教室门口的亚克力广告牌：1200*600mm*2块、500*600mm*1块、600*900mm*6个、150*500mm*1块、软木：1050*6300mm；以上内容拆除。
PVC教室内部字300*300mm*8个、PVC造型400*800mm。
(5)拆除的所有垃圾均需清运。

南教学楼一层拆除平面图 1:100@A2+1/2

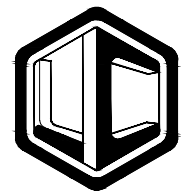

力创设计

建筑装饰工程设计：乙级
证书编号:A261138363

警告：
力创设计拥有此图版权，
未经本公司授权批准不得用于
本项目以外的其它用途。图内
所有尺寸以现场放线为准。如
果有与本图不一致之外应在施
工前，以书面报告形式通知设
计单位。本公司保留对此图使
用的最终裁定解释权。

地址:陕西省咸阳市彩虹一路
国奥金帝

业主单位：
西安市莲湖区庆安小学

项目名称：
庆安小学南教学楼改造提升

设计阶段：施工图

专业：建筑（装饰）

总负责：[Signature]

设计：[Signature]

制图：[Signature]


校对：[Signature]

审核：[Signature]

比例：见图

日期：2023.11


图号：RZ-PL-03

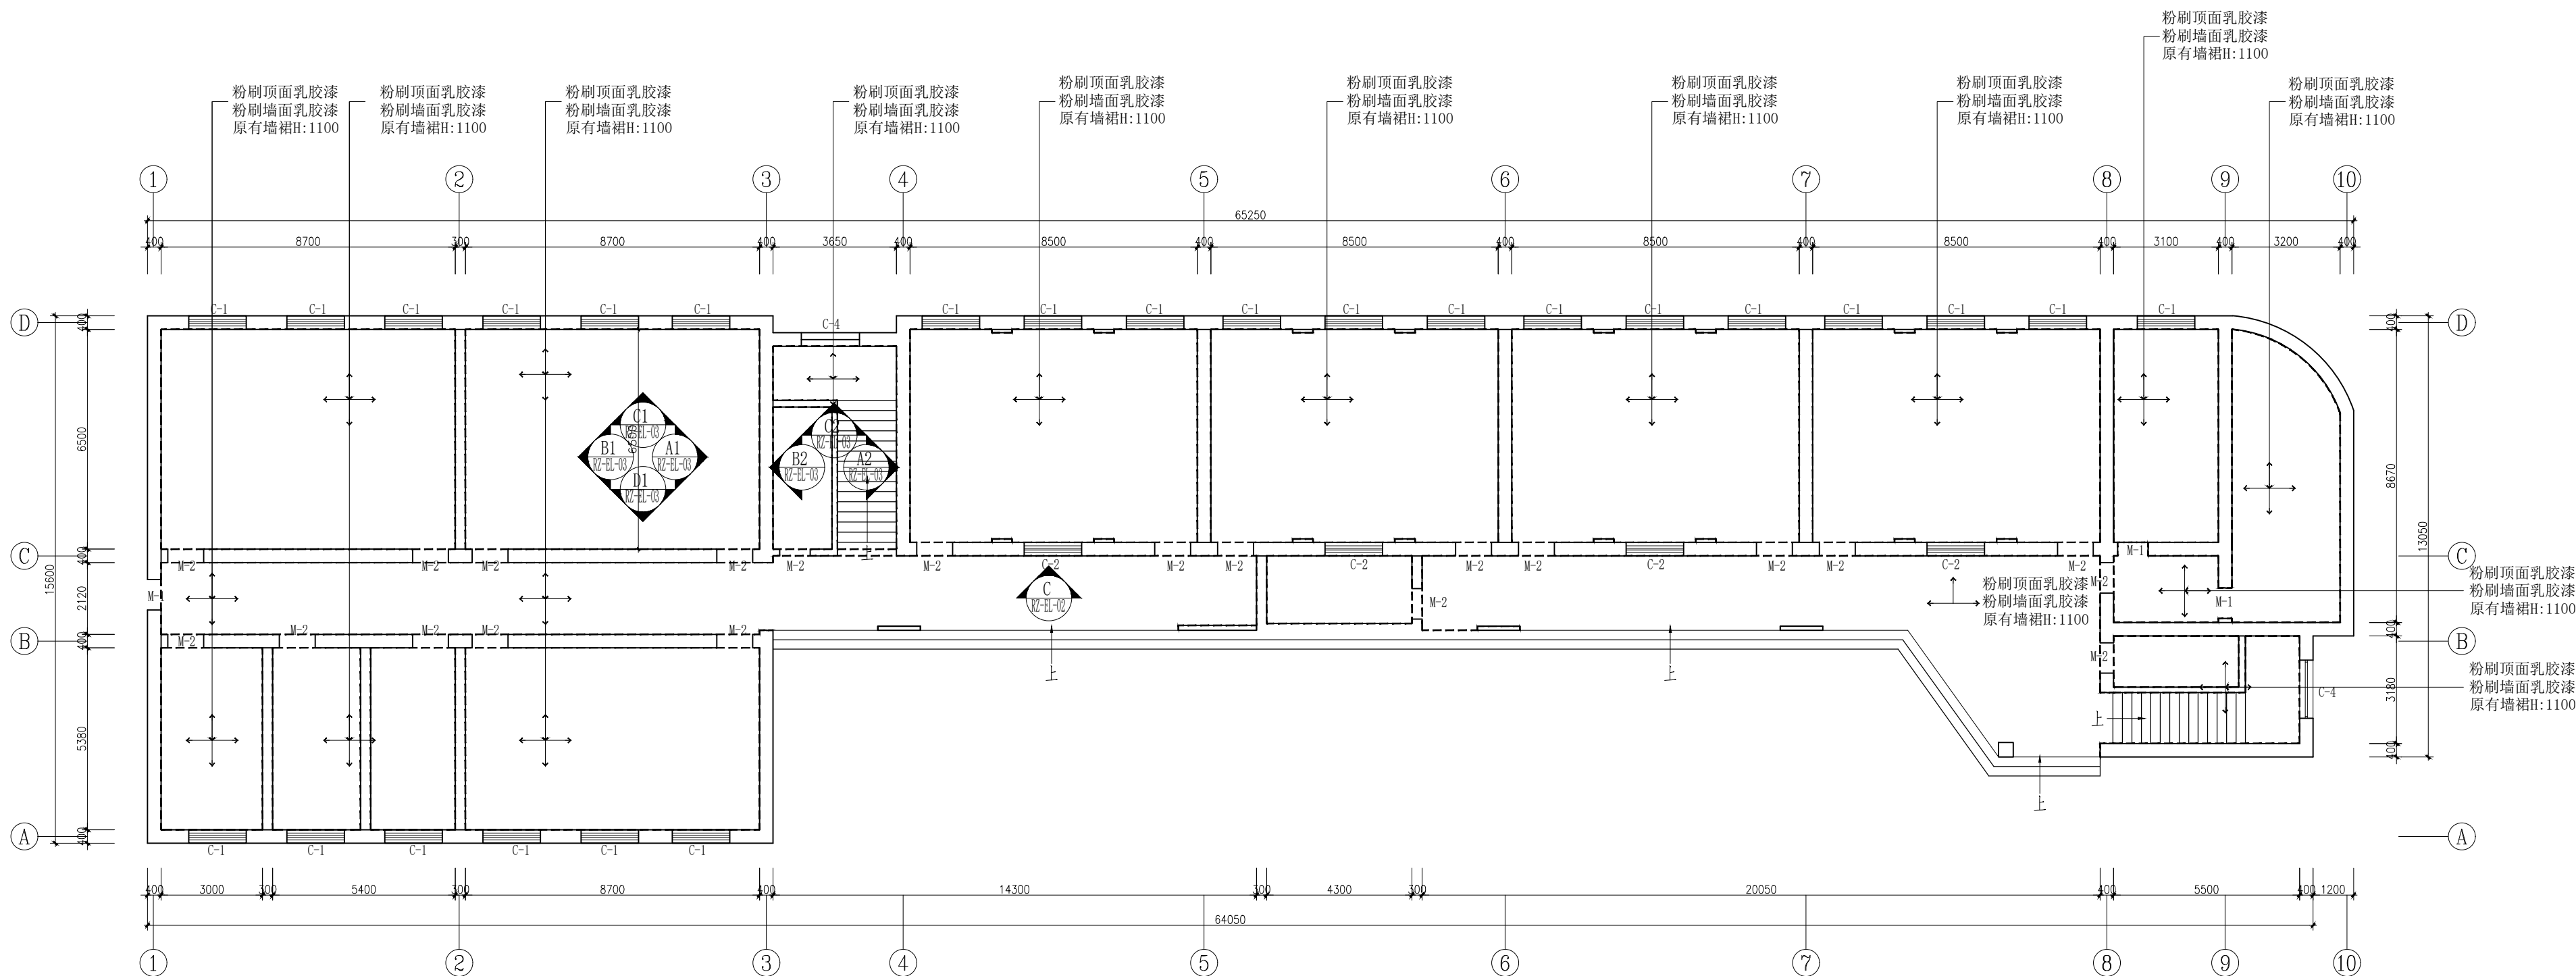

| 名称 | 尺寸 | 说明 |
|-----|-----------|-------|
| M-1 | 900*2400 | 原有 |
| M-2 | 960*2650 | 甲级防火门 |
| C-1 | 1700*2100 | 原有 |
| C-2 | 1700*900 | 原有 |
| C-3 | 900*2100 | 原有 |
| C-4 | Φ1460圆窗 | 原有 |

备注：(1)原有墙裙下新做8mm高竹木纤维实心板踢脚线
(2)走廊(A-A及3-8)单侧墙面参考CH-PL-01

南教学楼一层立面材质图 1:100@A2+1/2

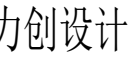

书编号:A261138363

地址:陕西省咸阳市彩虹一路
国奥金帝

安市莲湖区庆安小学


设计阶段: 施工图

负责 

核 魏晓燕

2023. 11

RZ-PL-04

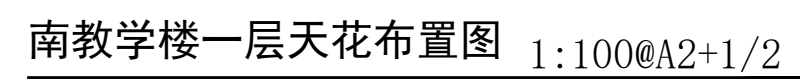


核 魏晓燕

| | |
|---|----|
| 例 | 见图 |
|---|----|

2023. 11

RZ-PL-04

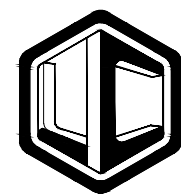

力创设计

建筑装饰工程设计：乙级

证书编号:A261138363

警告：
力创设计拥有此图版权，未经本公司授权批准不得用于本项目以外的其它用途。图内所有尺寸以现场放线为准。如果有与本图不一致之外应在施工前，以书面报告形式通知设计单位。本公司保留对此图使用的最终解释权。

地址：陕西省咸阳市彩虹一路
国奥金帝

业主单位：

西安市莲湖区庆安小学

项目名称：

庆安小学南教学楼改造提升

设计阶段：施工图

专业：建筑（装饰）

总负责：郭志海

设计：郭志海

制图：郭志海


校对：郭志海

审核：郭志海

比例：见图


日期：2023.11

图号：RZ-PL-04

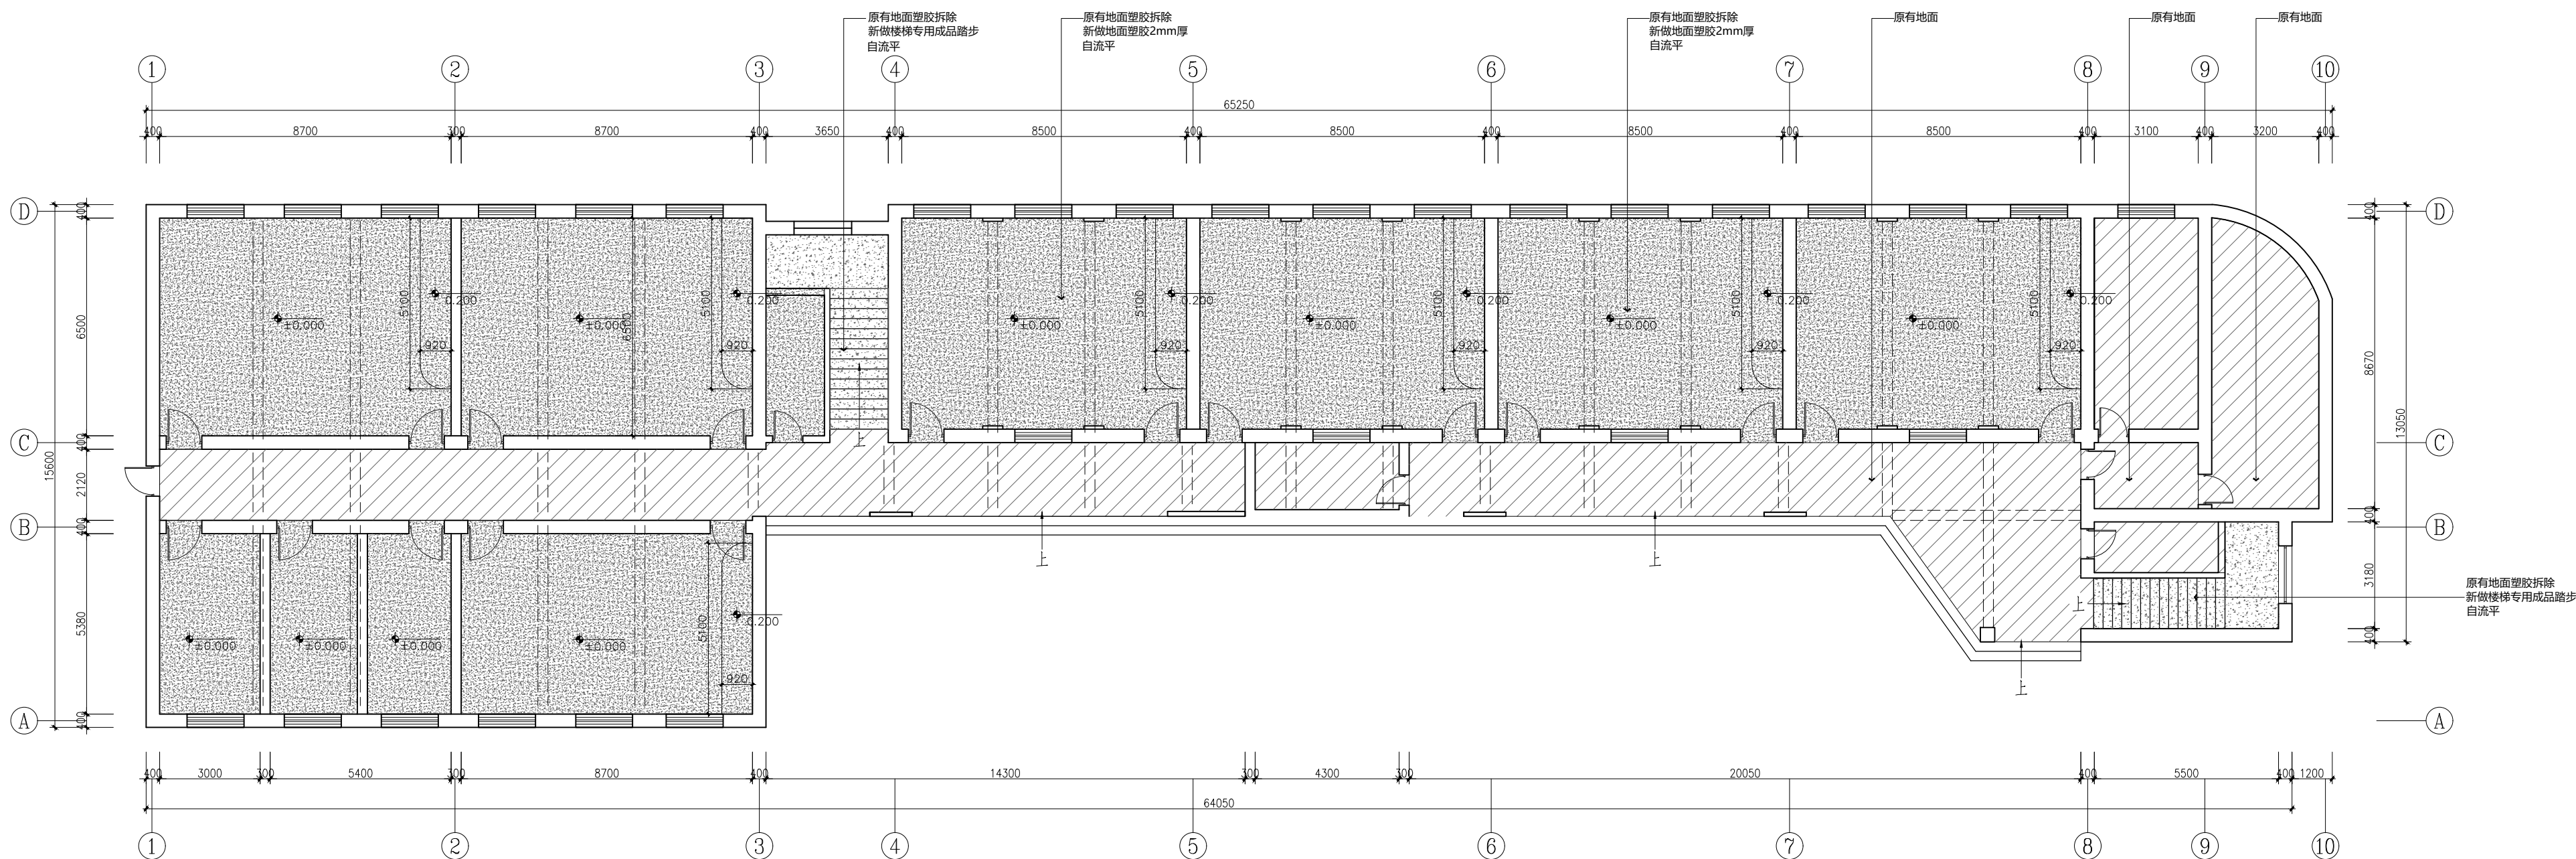

南教学楼一层地面铺装图 1:100@A2+1/2

备注：(1)拆除的所有垃圾均需清运。
(2)教室地台高度为220mm

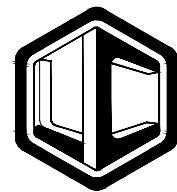

力创设计

建筑装饰工程设计：乙级

证书编号:A261138363

警告：
力创设计拥有此图版权，未经本公司授权批准不得用于本项目以外的其它用途。图内所有尺寸以现场放线为准。如果有与本图不一致之外应在施工前，以书面报告形式通知设计单位。本公司保留对此图使用的最终裁定解释权。

地址:陕西省咸阳市彩虹一路
国奥金帝

业主单位:

西安市莲湖区庆安小学

项目名称:
庆安小学南教学楼改造提升

设计阶段: 施工图

专业: 建筑(装饰)

总负责: 郭志海

设计:

制图:


校对:

审核: 郭志海

比例: 见图


日期: 2023.11

图号: RZ-PL-05

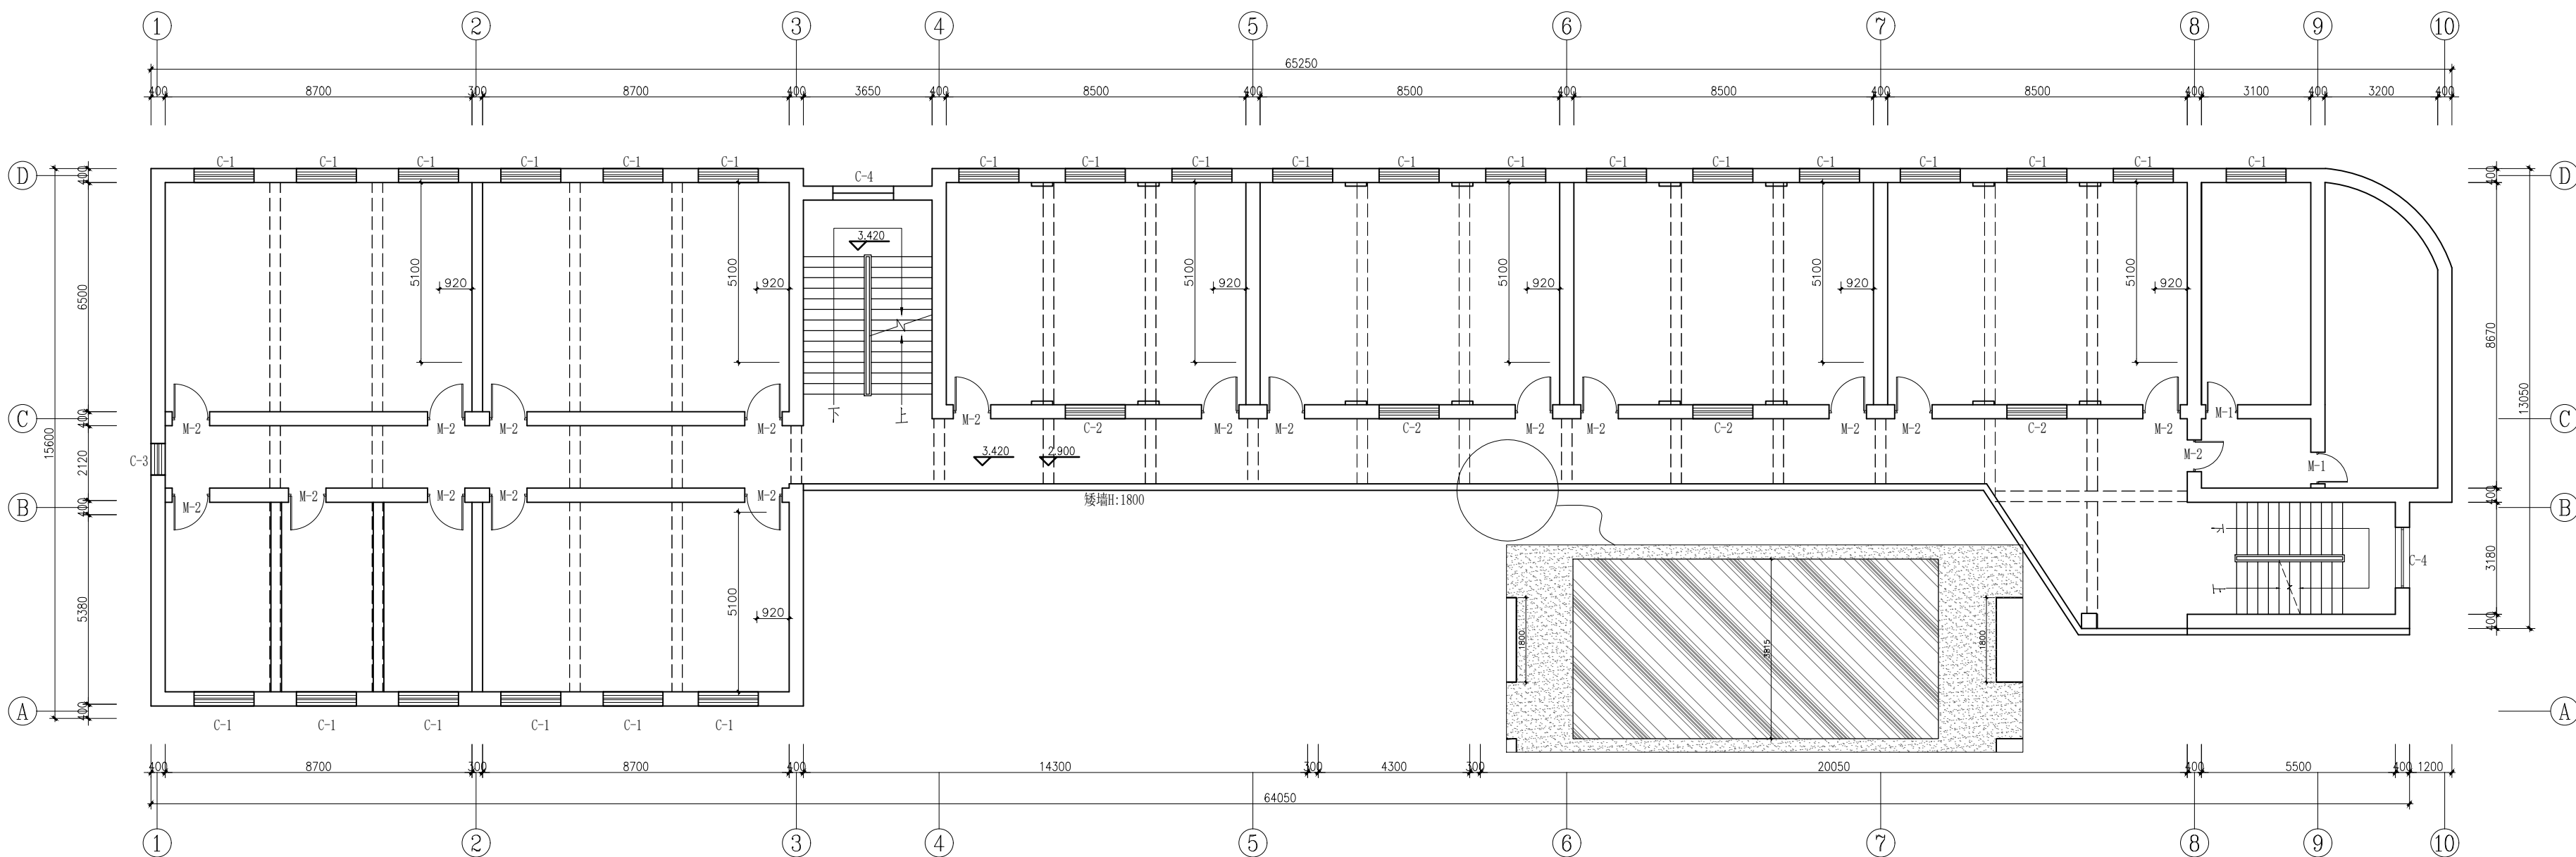

| 名称 | 尺寸 |
|-----|-----------|
| M-1 | 900*2400 |
| M-2 | 960*2650 |
| C-1 | 1700*2100 |
| C-2 | 1700*900 |
| C-3 | 900*2100 |
| C-4 | Φ1460圆窗 |

南教学楼二层原始建筑图 1:100@A2+1/2

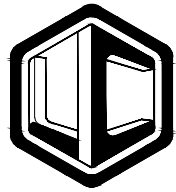

力创设计

建筑装饰工程设计：乙级

证书编号:A261138363

警告：
力创设计拥有此图版权，
未经本公司授权批准不得用于
本项目以外的其它用途。图内
所有尺寸以现场放线为准。如
果有与本图不一致之外应在施
工前，以书面报告形式通知设
计单位。本公司保留对此图使
用的最终裁定解释权。

地址:陕西省咸阳市彩虹一路
国奥金帝

业主单位:

西安市莲湖区庆安小学

项目名称:
庆安小学南教学楼改造提升

设计阶段: 施工图

专 业: 建筑(装饰)

总负责: 郭志海

设计:

制图:

校对:

审核: 郭志海

比例: 见图


日期: 2023. 11

图号: RZ-PL-06

| 名称 | 尺寸 | 说明 |
|-----|-----------|------|
| M-1 | 900*2400 | 原有 |
| M-2 | 960*2650 | 拆除换新 |
| C-1 | 1700*2100 | 原有 |
| C-2 | 1700*900 | 原有 |
| C-3 | 900*2100 | 原有 |
| C-4 | Φ1460圆窗 | 原有 |

备注: (1)室内灯具 (每个教室11个)、教室内部空调做保护膜(一个教室2个空调); 以上内容做保护膜。
(2) 每个教室的27套桌椅, 柜子500*4500*1050mm一个, 智慧黑板1200*4000mm*一个; 以上内容做保护 (所有教室均有以上施工内容)
(3)原有墙裙下PVC踢脚线拆除。
(4)过道及 (所有教室) 教室门口的亚克力广告牌: 1200*600mm*2块、500*600mm*1块、600*900mm*6个、150*500mm*1块、
软木: 1050*6300mm; 以上内容拆除。
PVC教室内部字300*300mm*8个、PVC造型400*800mm。
(5) 拆除的所有垃圾均需清运。

南教学楼二层拆除平面图 1:100@A2+1/2

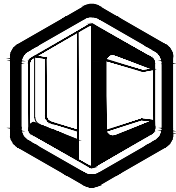

力创设计

建筑装饰工程设计：乙级

证书编号:A261138363

警告：
力创设计拥有此图版权，未经本公司授权批准不得用于本项目以外的其它用途。图内所有尺寸以现场放线为准。如果有与本图不一致之外应在施工前，以书面报告形式通知设计单位。本公司保留对此图使用的最终裁定解释权。

地址:陕西省咸阳市彩虹一路
国奥金帝

业主单位:

西安市莲湖区庆安小学

项目名称:
庆安小学南教学楼改造提升

设计阶段: 施工图

专业: 建筑(装饰)

总负责: 郭志海

设计

制图


校对

审核: 郭志海

比例: 见图

日期: 2023.11


图号: RZ-PL-07

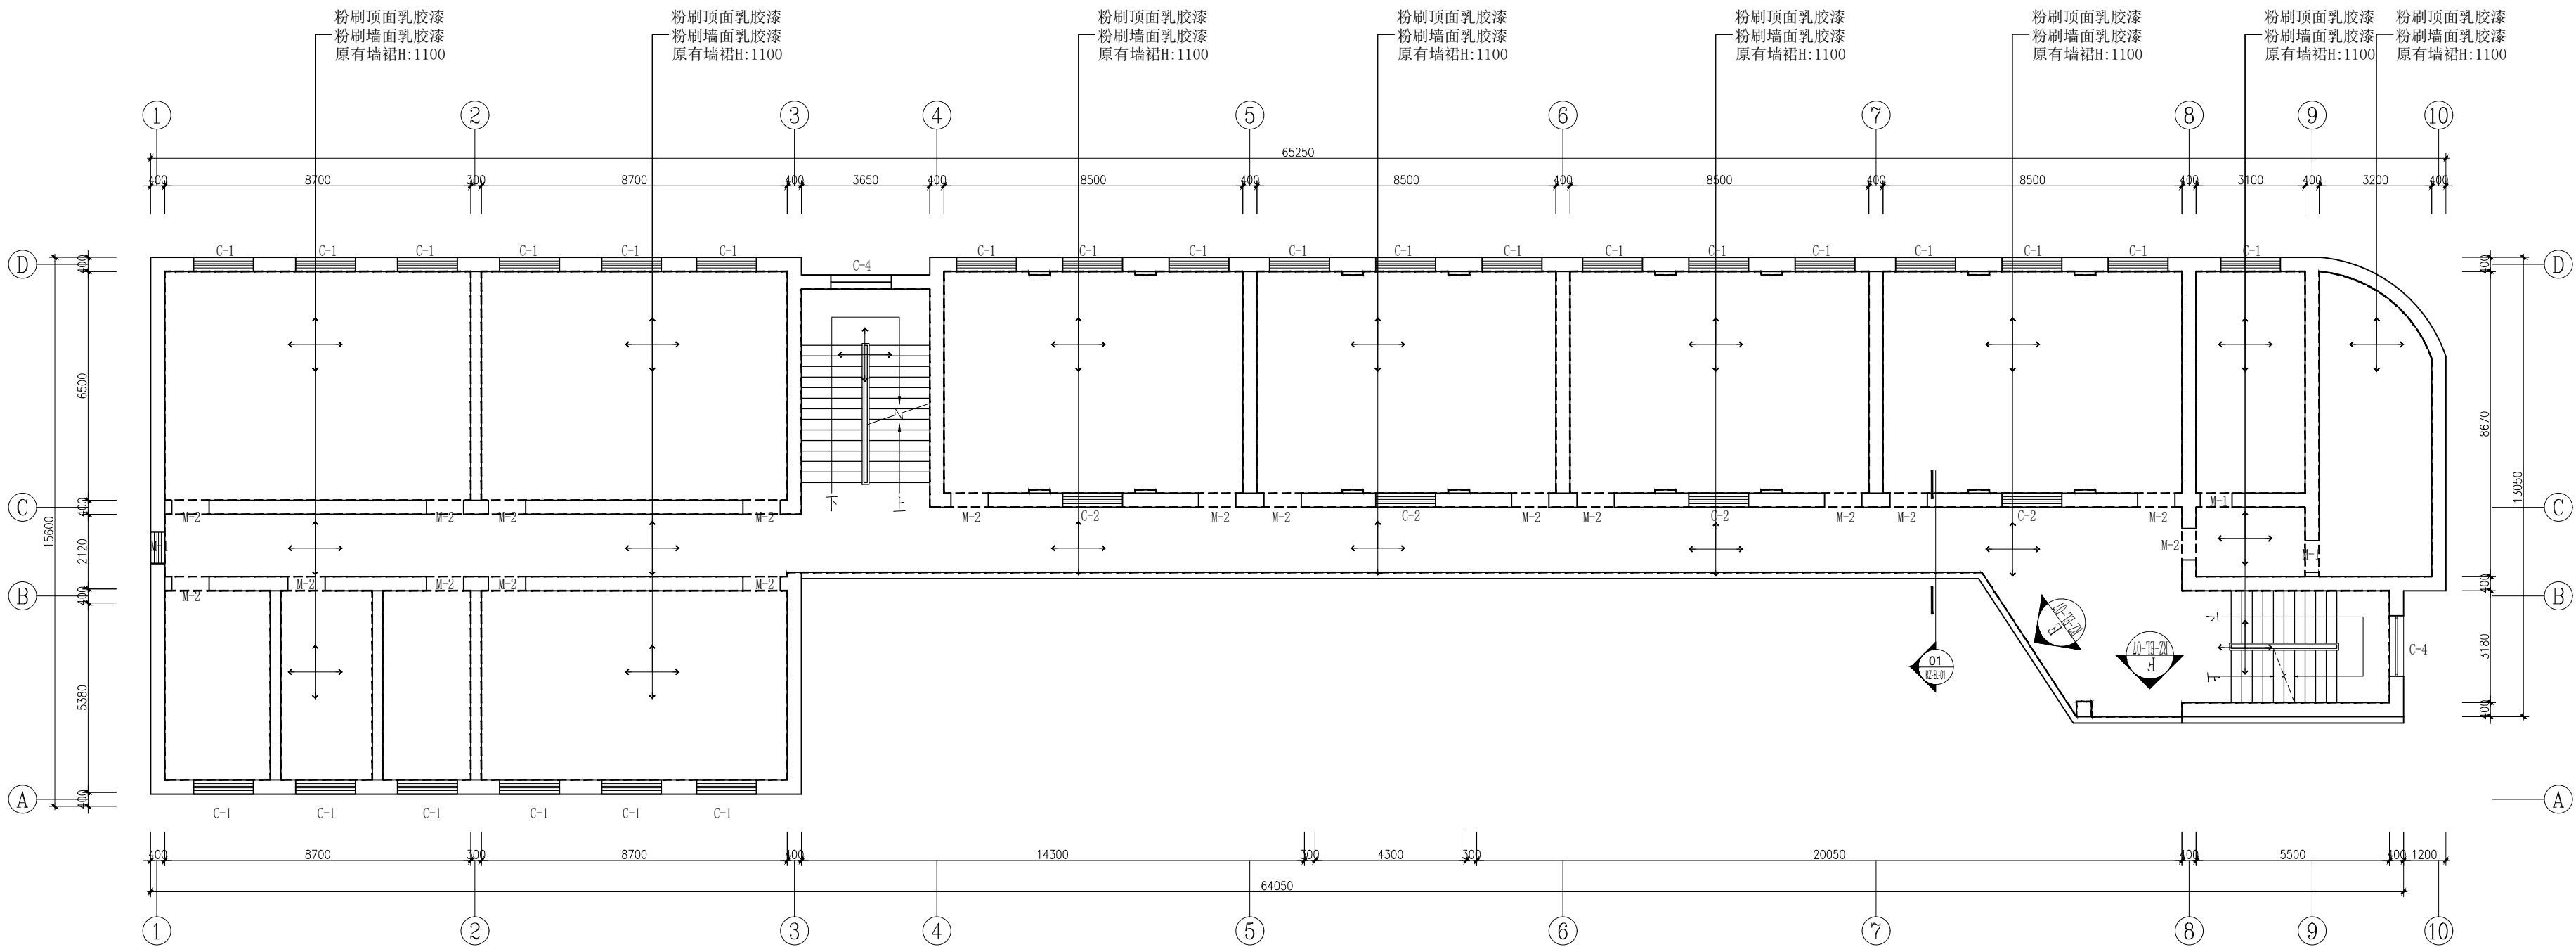

| 名称 | 尺寸 | 说明 |
|-----|-----------|-------|
| M-1 | 900*2400 | 原有 |
| M-2 | 960*2650 | 甲级防火门 |
| C-1 | 1700*2100 | 原有 |
| C-2 | 1700*900 | 原有 |
| C-3 | 900*2100 | 原有 |
| C-4 | Φ1460圆窗 | 原有 |

备注: (1)原有墙裙下新做8mm高竹木纤维实心板踢脚线
(2)走廊(A-A及3-8)单侧墙面参考CH-PL-01

南教学楼二层立面材质图 1:100@A2+1/2

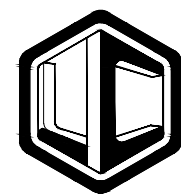

力创设计

建筑装饰工程设计：乙级

证书编号:A261138363

警告：
力创设计拥有此图版权，
未经本公司授权批准不得用于
本项目以外的其它用途。图内
所有尺寸以现场放线为准。如
果有与本图不一致之外应在施
工前，以书面报告形式通知设
计单位。本公司保留对此图使
用的最终解释权。

地址：陕西省咸阳市彩虹一路
国奥金帝

业主单位：

西安市莲湖区庆安小学

项目名称：
庆安小学南教学楼改造提升

设计阶段：施工图

专业：建筑（装饰）

总负责：[Signature]

设计：[Signature]

制图：[Signature]


校对：[Signature]

审核：[Signature]


比例：见图

日期：2023.11

图号：RZ-PL-08

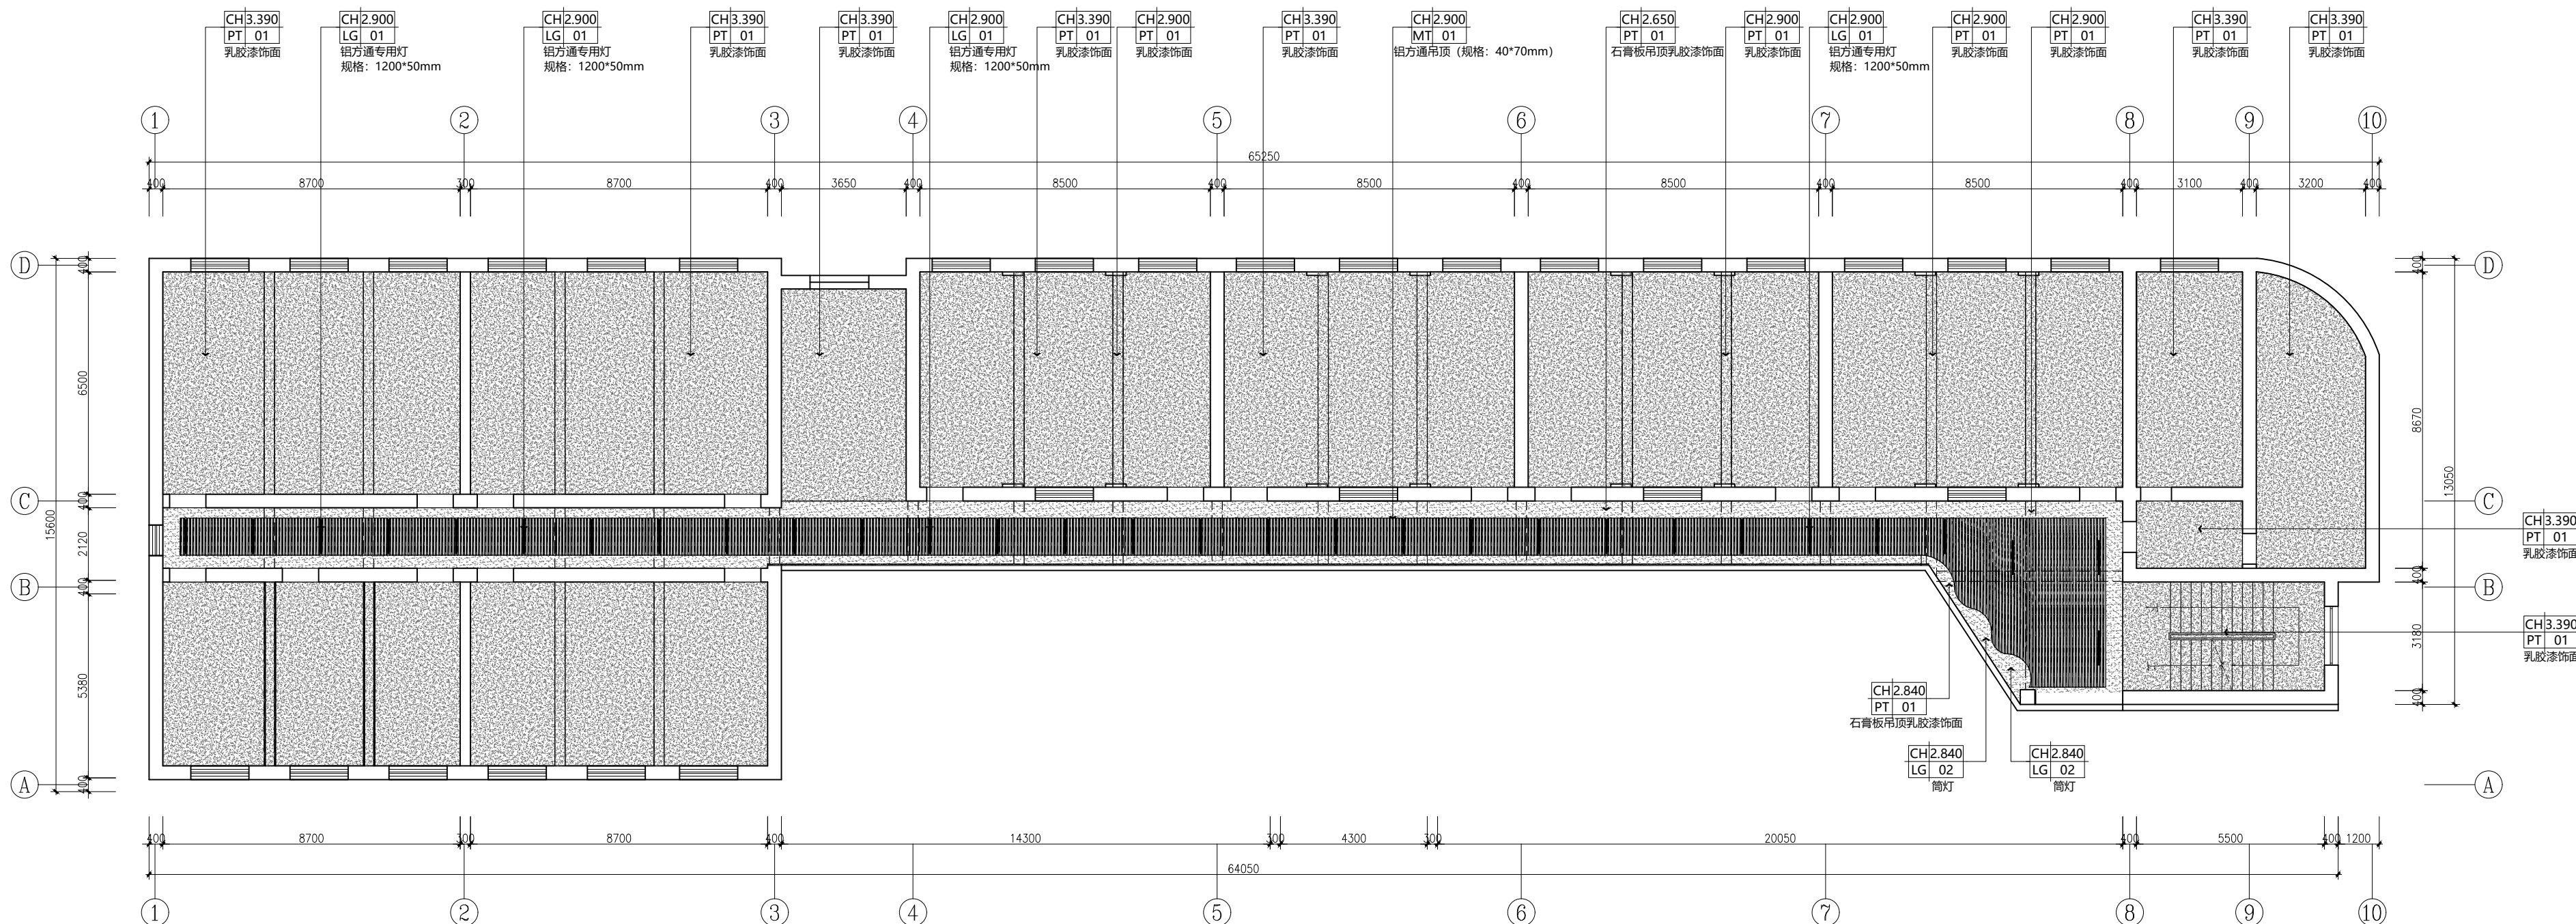

南教学楼二层天花布置图 1:100@A2+1/2

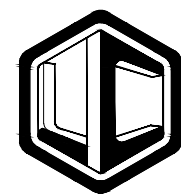

力创设计

建筑装饰工程设计：乙级

证书编号:A261138363

警告：
力创设计拥有此图版权，
未经本公司授权批准不得用于
本项目以外的其它用途。图内
所有尺寸以现场放线为准。如
果有与本图不一致之外应在施
工前，以书面报告形式通知设
计单位。本公司保留对此图使
用的最终裁定解释权。

地址：陕西省咸阳市彩虹一路
国奥金帝

业主单位：

西安市莲湖区庆安小学

项目名称：
庆安小学南教学楼改造提升

设计阶段：施工图

专业：建筑（装饰）

总负责：[Signature]

设计：[Signature]

制图：[Signature]


校对：[Signature]

审核：[Signature]

比例：见图


日期：2023.11

图号：RZ-PL-09

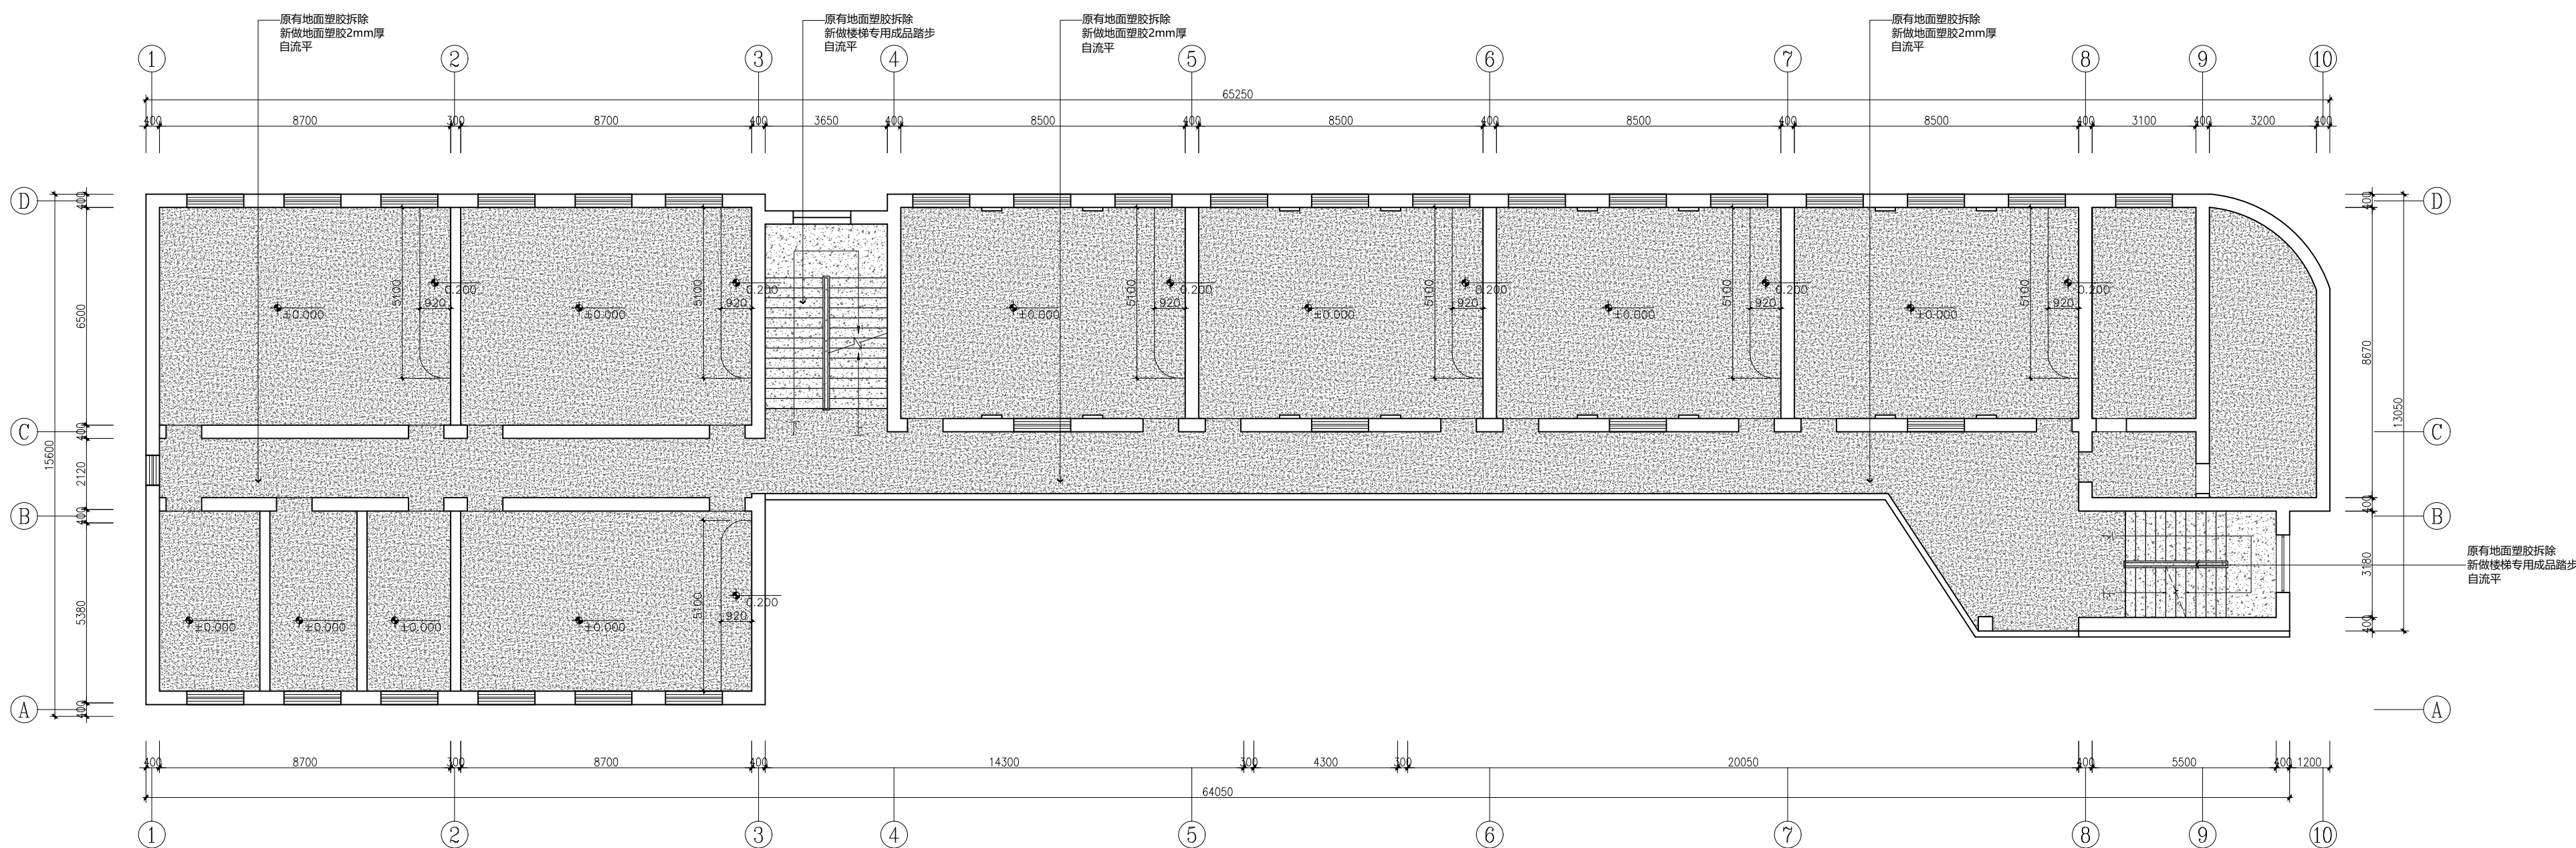

备注：(1)拆除的所有垃圾均需清运。
(2)教室地台高度为220mm

南教学楼二层地面铺装图 1:100@A2+1/2

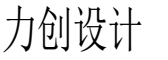

书编号:A261138363

地址:陕西省咸阳市彩虹一路
国奥金帝

西安市莲湖区庆安小学


设计阶段: 施工图

负责 


核 魏晓海

2023. 11

| | |
|---|----------|
| 号 | RZ-PL-10 |
|---|----------|

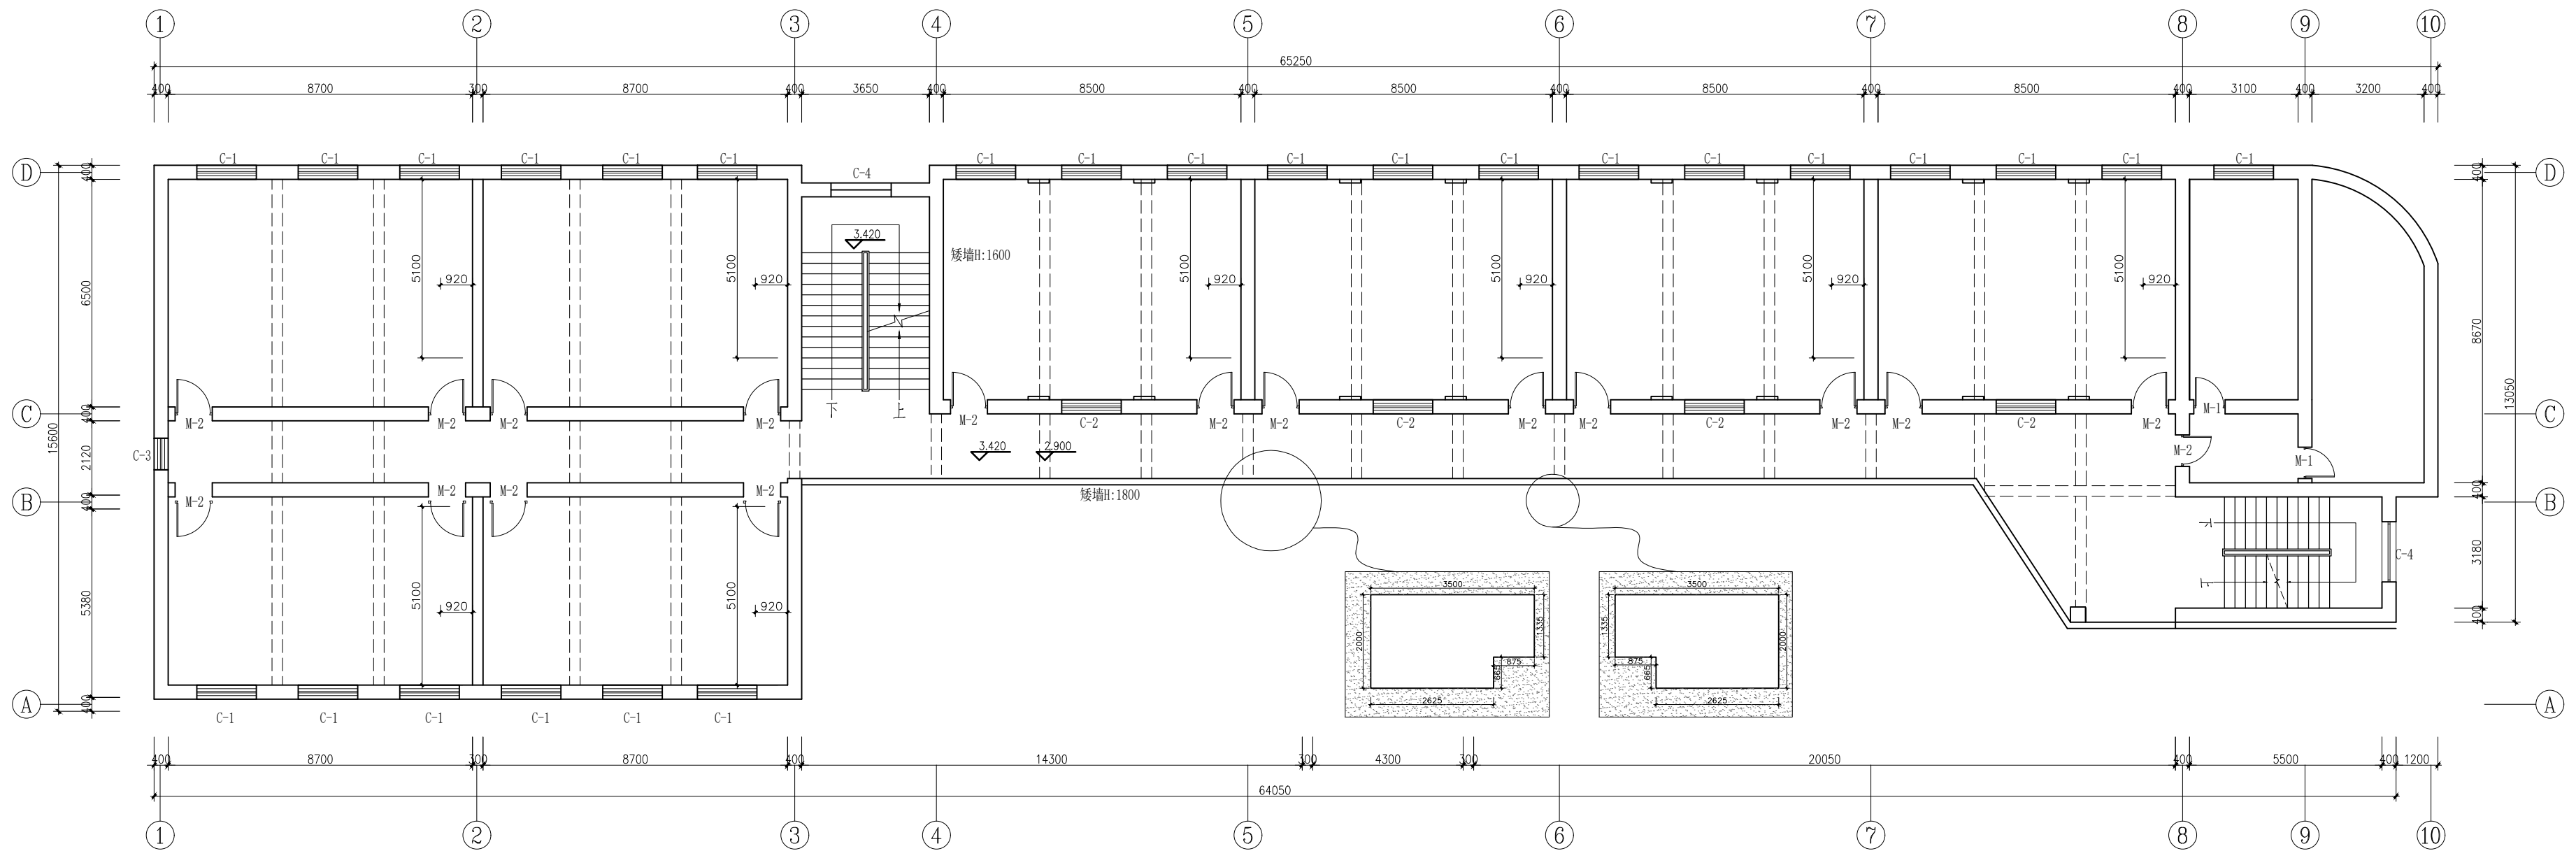

南教学楼三层原始建筑图 1:100@A2+1/2

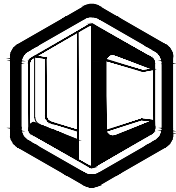

力创设计

建筑装饰工程设计：乙级

证书编号:A261138363

警告：
力创设计拥有此图版权，
未经本公司授权批准不得用于
本项目以外的其它用途。图内
所有尺寸以现场放线为准。如
果有与本图不一致之外应在施
工前，以书面报告形式通知设
计单位。本公司保留对此图使
用的最终裁定解释权。

地址:陕西省咸阳市彩虹一路
国奥金帝

业主单位:

西安市莲湖区庆安小学

项目名称:
庆安小学南教学楼改造提升

设计阶段: 施工图

专 业: 建筑（装饰）

总负责: 郭志海

设计:

制图:


校对:

审核: 郭志海

比例: 见图

日期: 2023.11


图号: RZ-PL-11

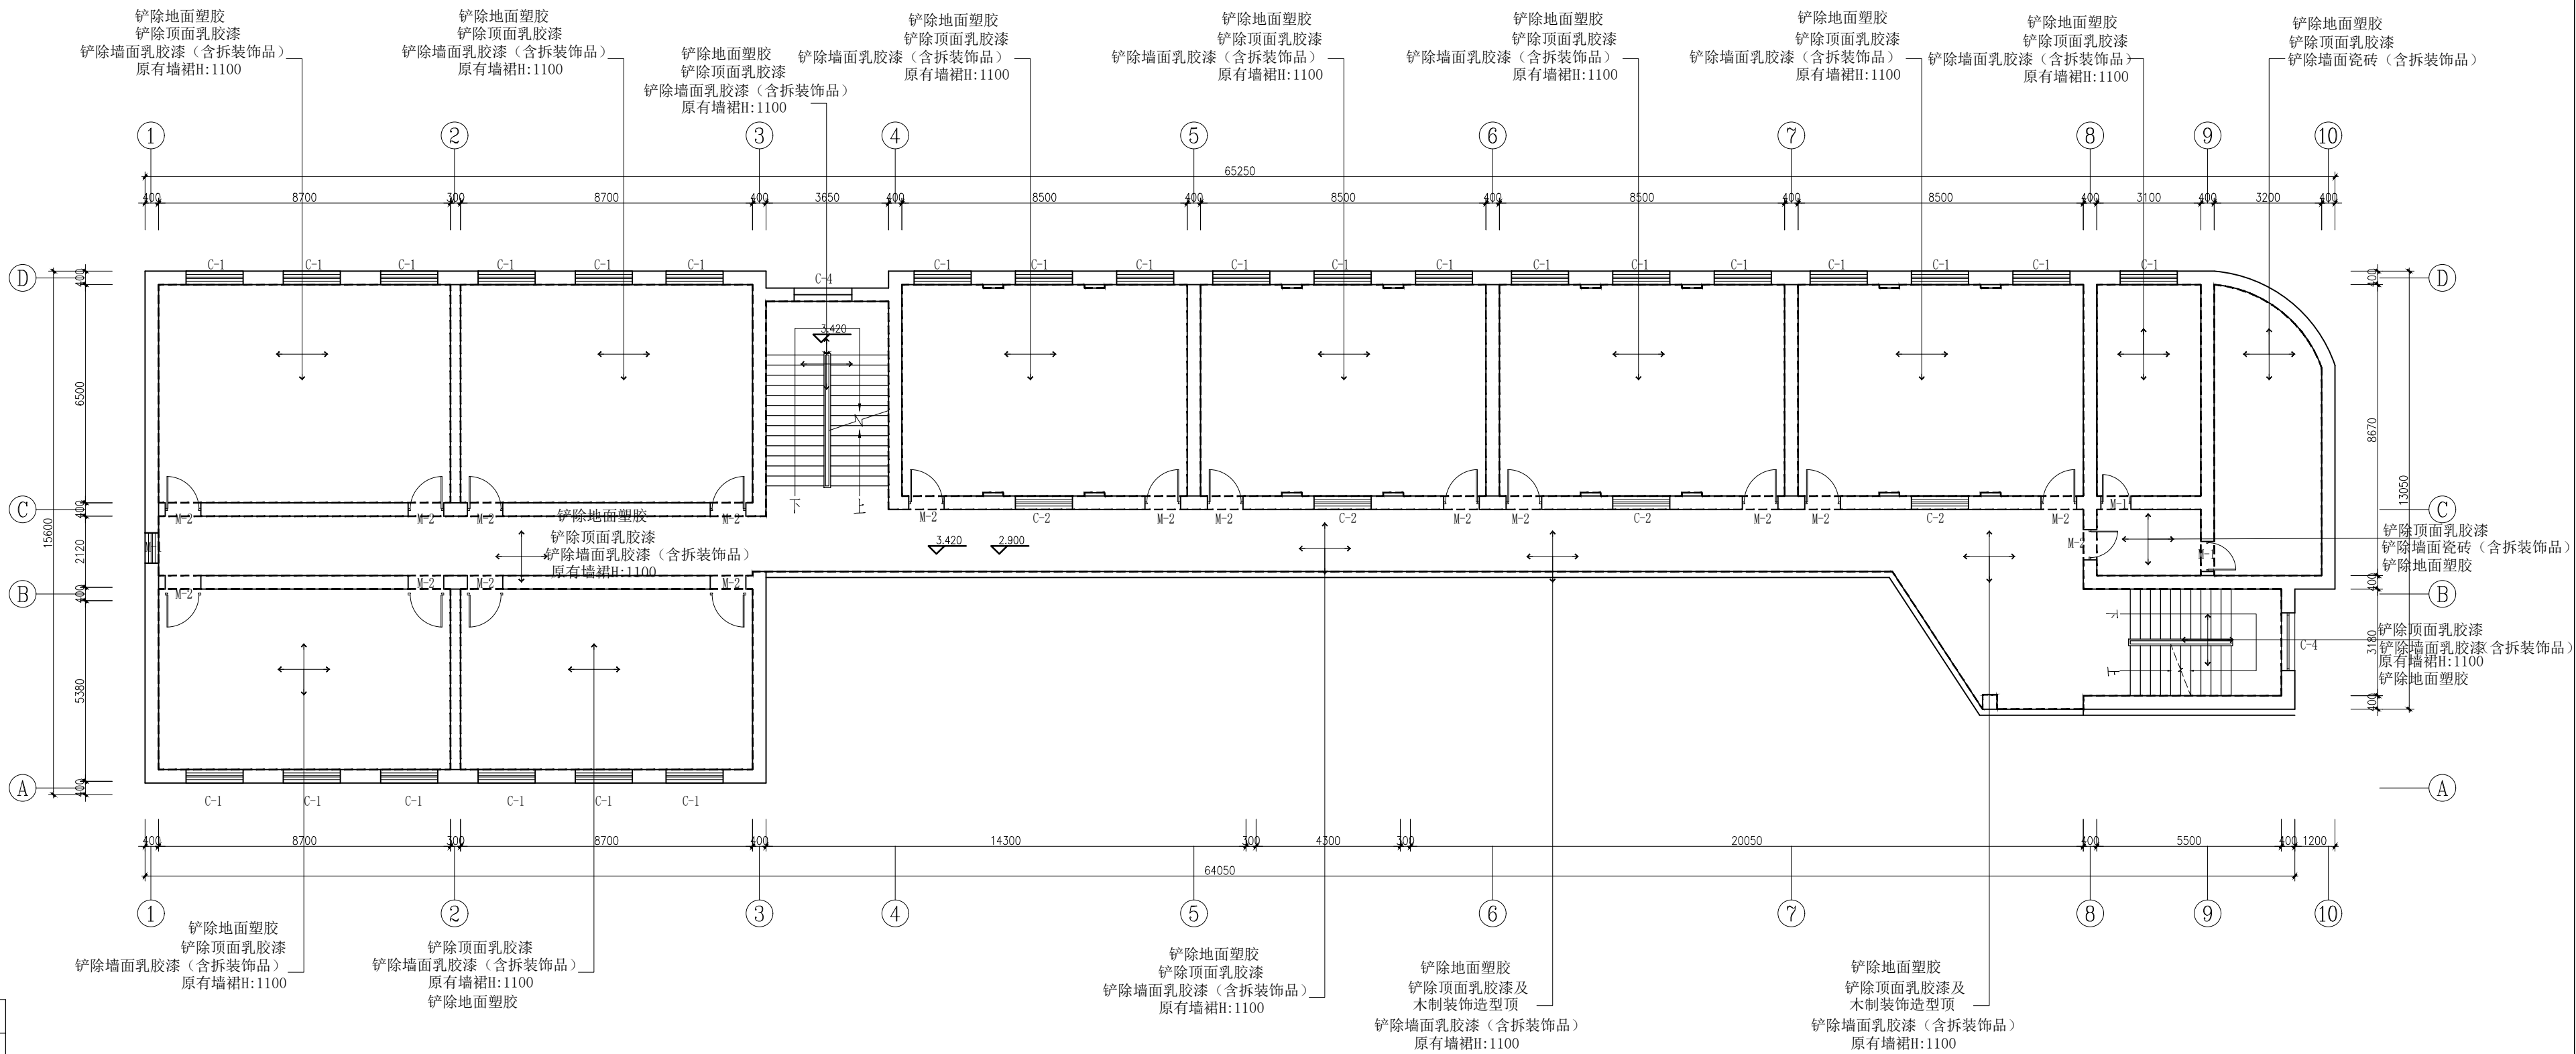

| 名称 | 尺寸 | 说明 |
|-----|-----------|------|
| M-1 | 900*2400 | 原有 |
| M-2 | 960*2650 | 拆除换新 |
| C-1 | 1700*2100 | 原有 |
| C-2 | 1700*900 | 原有 |
| C-3 | 900*2100 | 原有 |
| C-4 | Φ1460圆窗 | 原有 |

备注: (1)室内灯具（每个教室11个）、教室内部空调做保护膜(一个教室2个空调)；以上内容做保护膜。
(2)每个教室的27套桌椅，柜子500*4500*1050mm一个，智慧黑板1200*4000mm一个；以上内容做保护（所有教室均有以上施工内容）
(3)原有墙裙下PVC踢脚线拆除。
(4)过道及（所有教室）教室门口的亚克力广告牌：1200*600mm*2块、500*600mm*1块、600*900mm*6个、150*500mm*1块、
软木：1050*6300mm；以上内容拆除。
PVC教室内部字300*300mm*8个、PVC造型400*800mm。
(5)拆除的所有垃圾均需清运。

南教学楼三层拆除平面图 1:100@A2+1/2

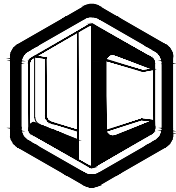

力创设计

建筑装饰工程设计：乙级

证书编号:A261138363

警告：
力创设计拥有此图版权，未经本公司授权批准不得用于本项目以外的其它用途。图内所有尺寸以现场放线为准。如果有与本图不一致之外应在施工前，以书面报告形式通知设计单位。本公司保留对此图使用的最终裁定解释权。

地址:陕西省咸阳市彩虹一路
国奥金帝

业主单位:

西安市莲湖区庆安小学

项目名称:

庆安小学南教学楼改造提升

设计阶段: 施工图

专 业: 建筑(装饰)

总负责: 魏志海

设计

制图


校对

审核: 魏志海

比例: 见图

日期: 2023.11


图号: RZ-PL-12

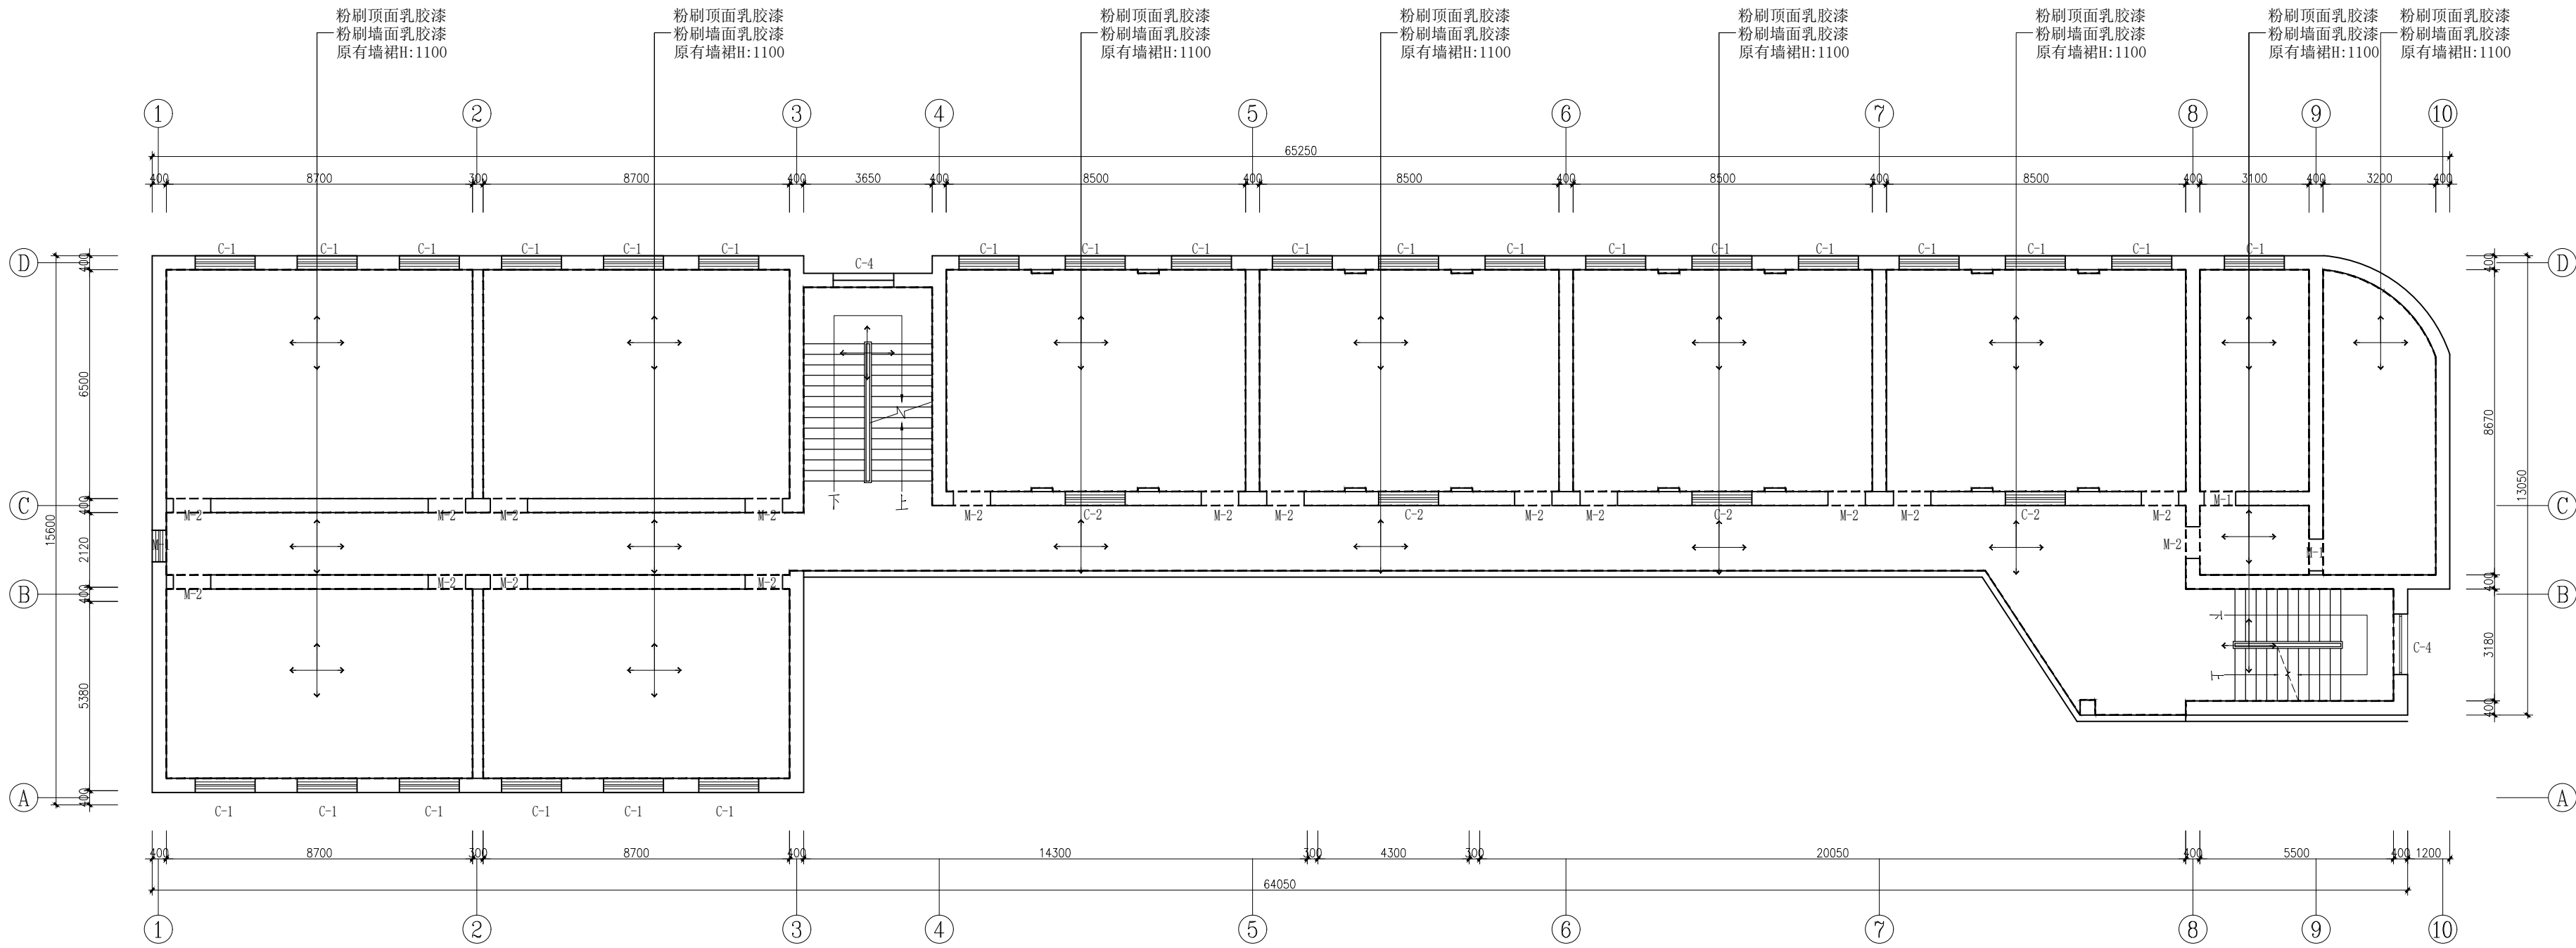

| 名称 | 尺寸 | 说明 |
|-----|-----------|-------|
| M-1 | 900*2400 | 原有 |
| M-2 | 960*2650 | 甲级防火门 |
| C-1 | 1700*2100 | 原有 |
| C-2 | 1700*900 | 原有 |
| C-3 | 900*2100 | 原有 |
| C-4 | Φ1460圆窗 | 原有 |

备注: (1)原有墙裙下新做8mm高竹木纤维实心板踢脚线
(2)走廊(A-A及3-8)单侧墙面参考CH-PL-01

南教学楼三层立面材质图 1:100@A2+1/2

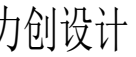

王书编号:A261138363

地址:陕西省咸阳市彩虹一路
国奥金帝

西安市莲湖区庆安小学


设计阶段: 施工图

负责 

核 魏晓燕


2023. 11

RZ-PL-13

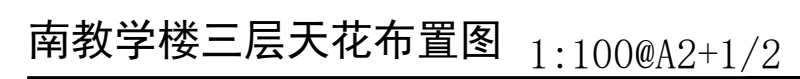

2023. 11


RZ-PL-13

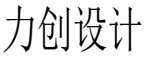


书编号:A261138363

安市莲湖区庆安小学

RZ-PL-14

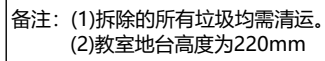

南教学楼三层地面铺装图 1:100@A2+1/2

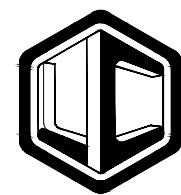

力创设计

建筑装饰工程设计：乙级

证书编号:A261138363

警告：

力创设计拥有此图版权，未经本公司授权批准不得用于本项目以外的其它用途。图内所有尺寸以现场放线为准。如果有与本图不一致之外应在施工前，以书面报告形式通知设计单位。本公司保留对此图使用的最终裁定解释权。

地址:陕西省咸阳市彩虹一路
国奥金帝

业主单位：

西安市莲湖区庆安小学

项目名称：

庆安小学南教学楼改造提升

设计阶段：施工图

专业：建筑（装饰）

总负责：[Signature]

设计

制图


校对

审核：[Signature]

比例：见图


日期：2023.11

图号：RZ-PL-15

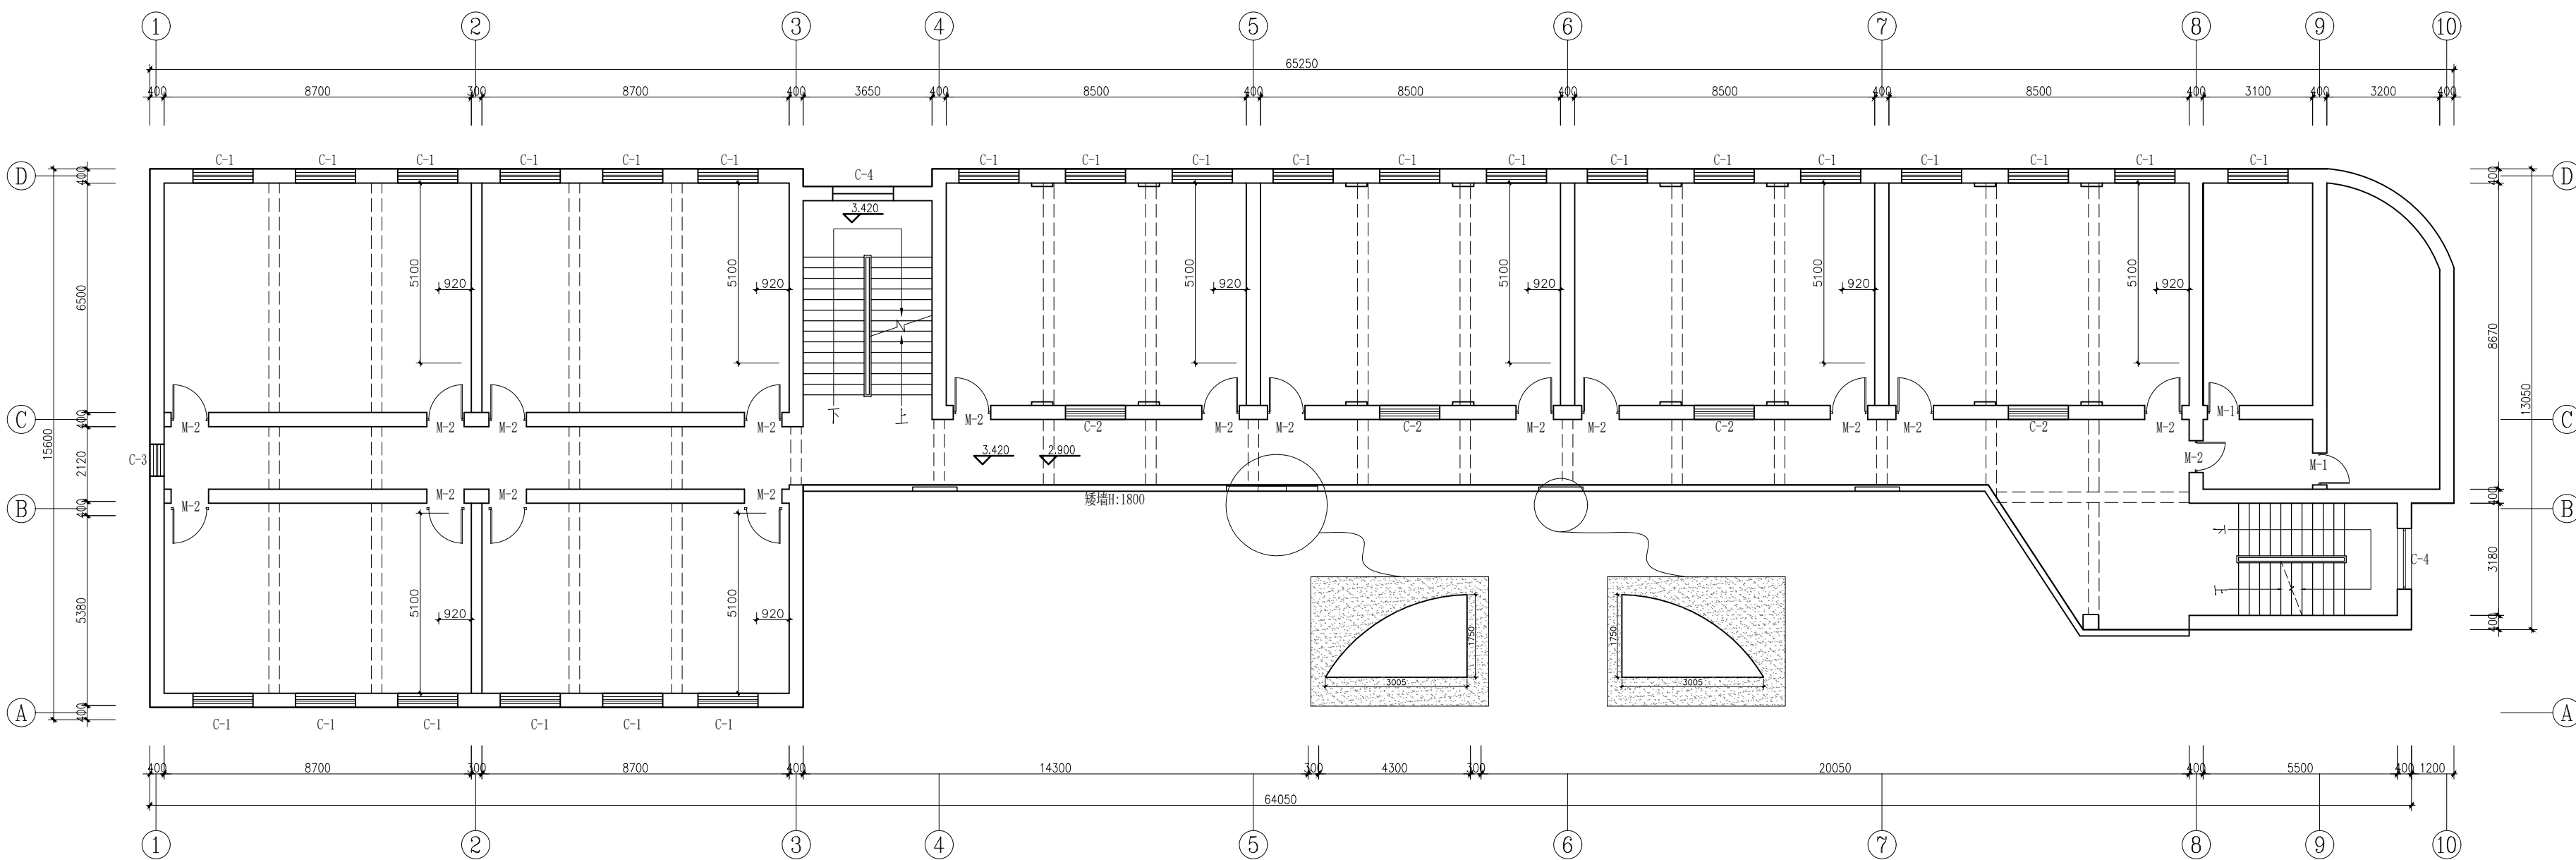

| 名称 | 尺寸 |
|-----|-----------|
| M-1 | 900*2400 |
| M-2 | 900*2650 |
| C-1 | 1700*2100 |
| C-2 | 1700*900 |
| C-3 | 900*2100 |
| C-4 | Φ1460圆窗 |

南教学楼四层原始建筑图 1:100@A2+1/2

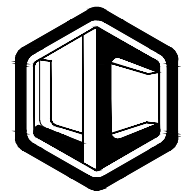

力创设计

建筑装饰工程设计：乙级

证书编号:A261138363

警告：

力创设计拥有此图版权，未经本公司授权批准不得用于本项目以外的其它用途。图内所有尺寸以现场放线为准。如果有与本图不一致之外应在施工前，以书面报告形式通知设计单位。本公司保留对此图使用的最终解释权。

地址:陕西省咸阳市彩虹一路
国奥金帝

业主单位：

西安市莲湖区庆安小学

项目名称：

庆安小学南教学楼改造提升

设计阶段： 施工图

专 业： 建筑（装饰）

总负责

设计

制图

校对

审核

比例 见图


日期 2023. 11

图号 RZ-PL-16

| 名称 | 尺寸 | 说明 |
|-----|-----------|------|
| M-1 | 900*2400 | 原有 |
| M-2 | 960*2650 | 拆除换新 |
| C-1 | 1700*2100 | 原有 |
| C-2 | 1700*900 | 原有 |
| C-3 | 900*2100 | 原有 |
| C-4 | Φ1460圆窗 | 原有 |

备注：(1)室内灯具（每个教室11个）、教室内部空调做保护膜(一个教室2个空调)；以上内容做保护膜。
(2)每个教室的27套桌椅，柜子500*4500*1050mm一个，智慧黑板1200*4000mm一个；以上内容做保护（所有教室均有以上施工内容）
(3)原有墙裙下PVC踢脚线拆除。
(4)过道及（所有教室）教室门口的亚克力广告牌：1200*600mm*2块、500*600mm*1块、600*900mm*6个、150*500mm*1块、软木：1050*6300mm；以上内容拆除。
PVC教室内部字300*300mm*8个、PVC造型400*800mm。
(5)拆除的所有垃圾均需清运。

南教学楼四层拆除平面图 1:100@A2+1/2

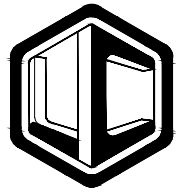

力创设计

建筑装饰工程设计：乙级
证书编号:A261138363

警告：
力创设计拥有此图版权，
未经本公司授权批准不得用于
本项目以外的其它用途。图内
所有尺寸以现场放线为准。如
果有与本图不一致之外应在施
工前，以书面报告形式通知设
计单位。本公司保留对此图使
用的最终裁定解释权。

地址:陕西省咸阳市彩虹一路
国奥金帝

业主单位：
西安市莲湖区庆安小学

项目名称：
庆安小学南教学楼改造提升

设计阶段： 施工图

专 业： 建筑（装饰）

总负责：

设计：

制图：


校对：

审核：

比例： 见图

日期： 2023.11


图号： RZ-PL-17

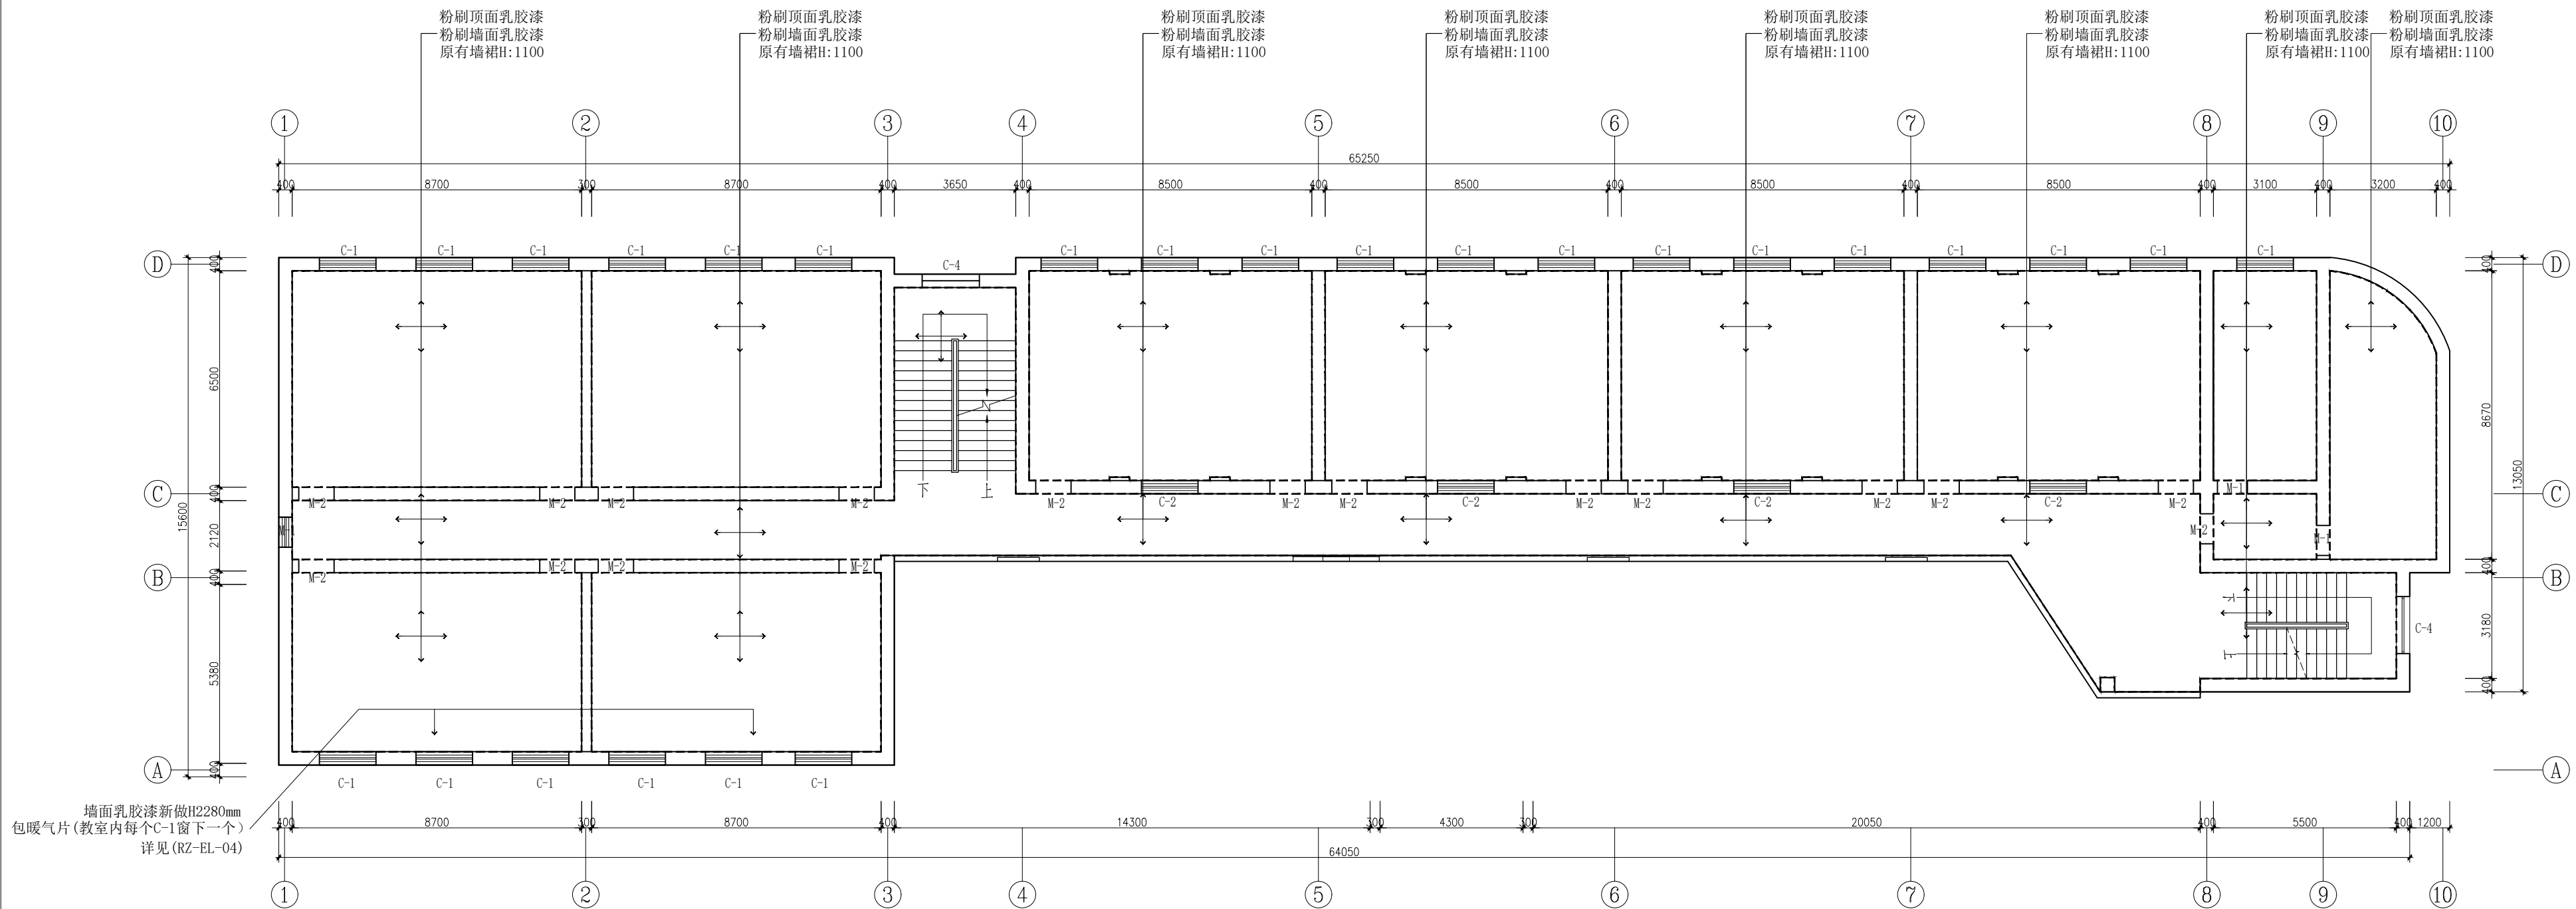

| 名称 | 尺寸 | 说明 |
|-----|-----------|-------|
| M-1 | 900*2400 | 原有 |
| M-2 | 960*2650 | 甲级防火门 |
| C-1 | 1700*2100 | 原有 |
| C-2 | 1700*900 | 原有 |
| C-3 | 900*2100 | 原有 |
| C-4 | Φ1460圆窗 | 原有 |

备注：(1)原有墙裙下新做8mm高竹木纤维实心板踢脚线
(2)走廊(A-A及3-8)单侧墙面参考CH-PL-01

南教学楼四层立面材质图 1:100@A2+1/2

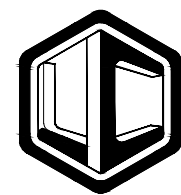

力创设计

建筑装饰工程设计：乙级

证书编号：A261138363

警告：
力创设计拥有此图版权，未经本公司授权批准不得用于本项目以外的其它用途。图内所有尺寸以现场放线为准。如果有与本图不一致之外应在施工前，以书面报告形式通知设计单位。本公司保留对此图使用的最终解释权。

地址：陕西省咸阳市彩虹一路
国奥金帝

业主单位：

西安市莲湖区庆安小学

项目名称：
庆安小学南教学楼改造提升

设计阶段：施工图

专业：建筑（装饰）

总负责：[Signature]

设计：[Signature]

制图：[Signature]


校对：[Signature]

审核：[Signature]


比例：见图

日期：2023.11

图号：RZ-PL-18

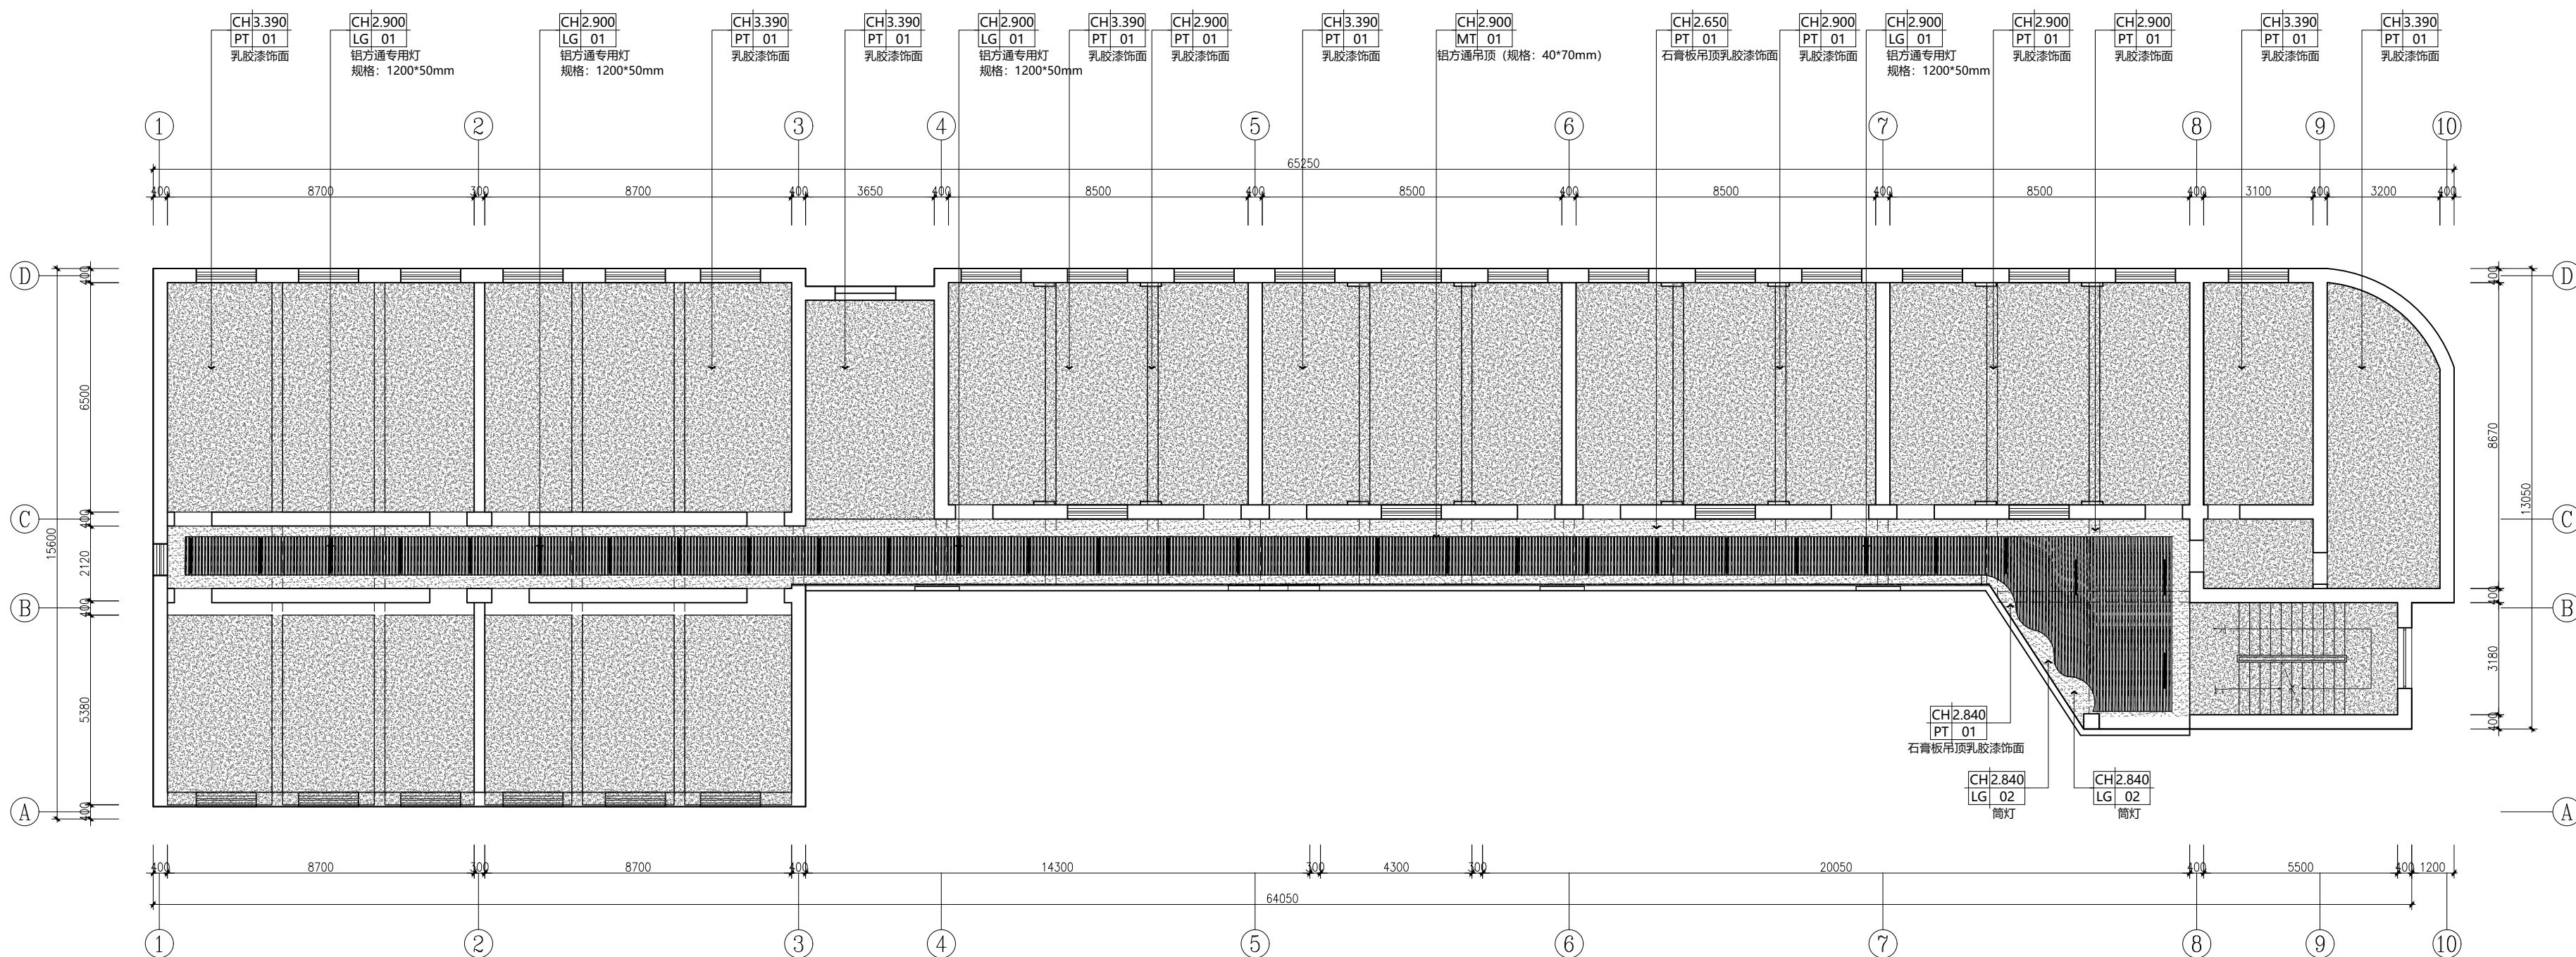

南教学楼四层天花布置图 1:100@A2+1/2

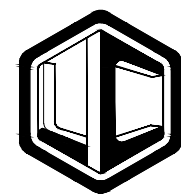

力创设计

建筑装饰工程设计：乙级

证书编号:A261138363

警告：

力创设计拥有此图版权，未经本公司授权批准不得用于本项目以外的其它用途。图内所有尺寸以现场放线为准。如果有与本图不一致之外应在施工前，以书面报告形式通知设计单位。本公司保留对此图使用的最终裁定解释权。

地址：陕西省咸阳市彩虹一路
国奥金帝

业主单位：

西安市莲湖区庆安小学

项目名称：

庆安小学南教学楼改造提升

设计阶段：施工图

专业：建筑（装饰）

总负责：[Signature]

设计

制图


校对

审核：[Signature]

比例：见图


日期：2023.11

图号：RZ-PL-19

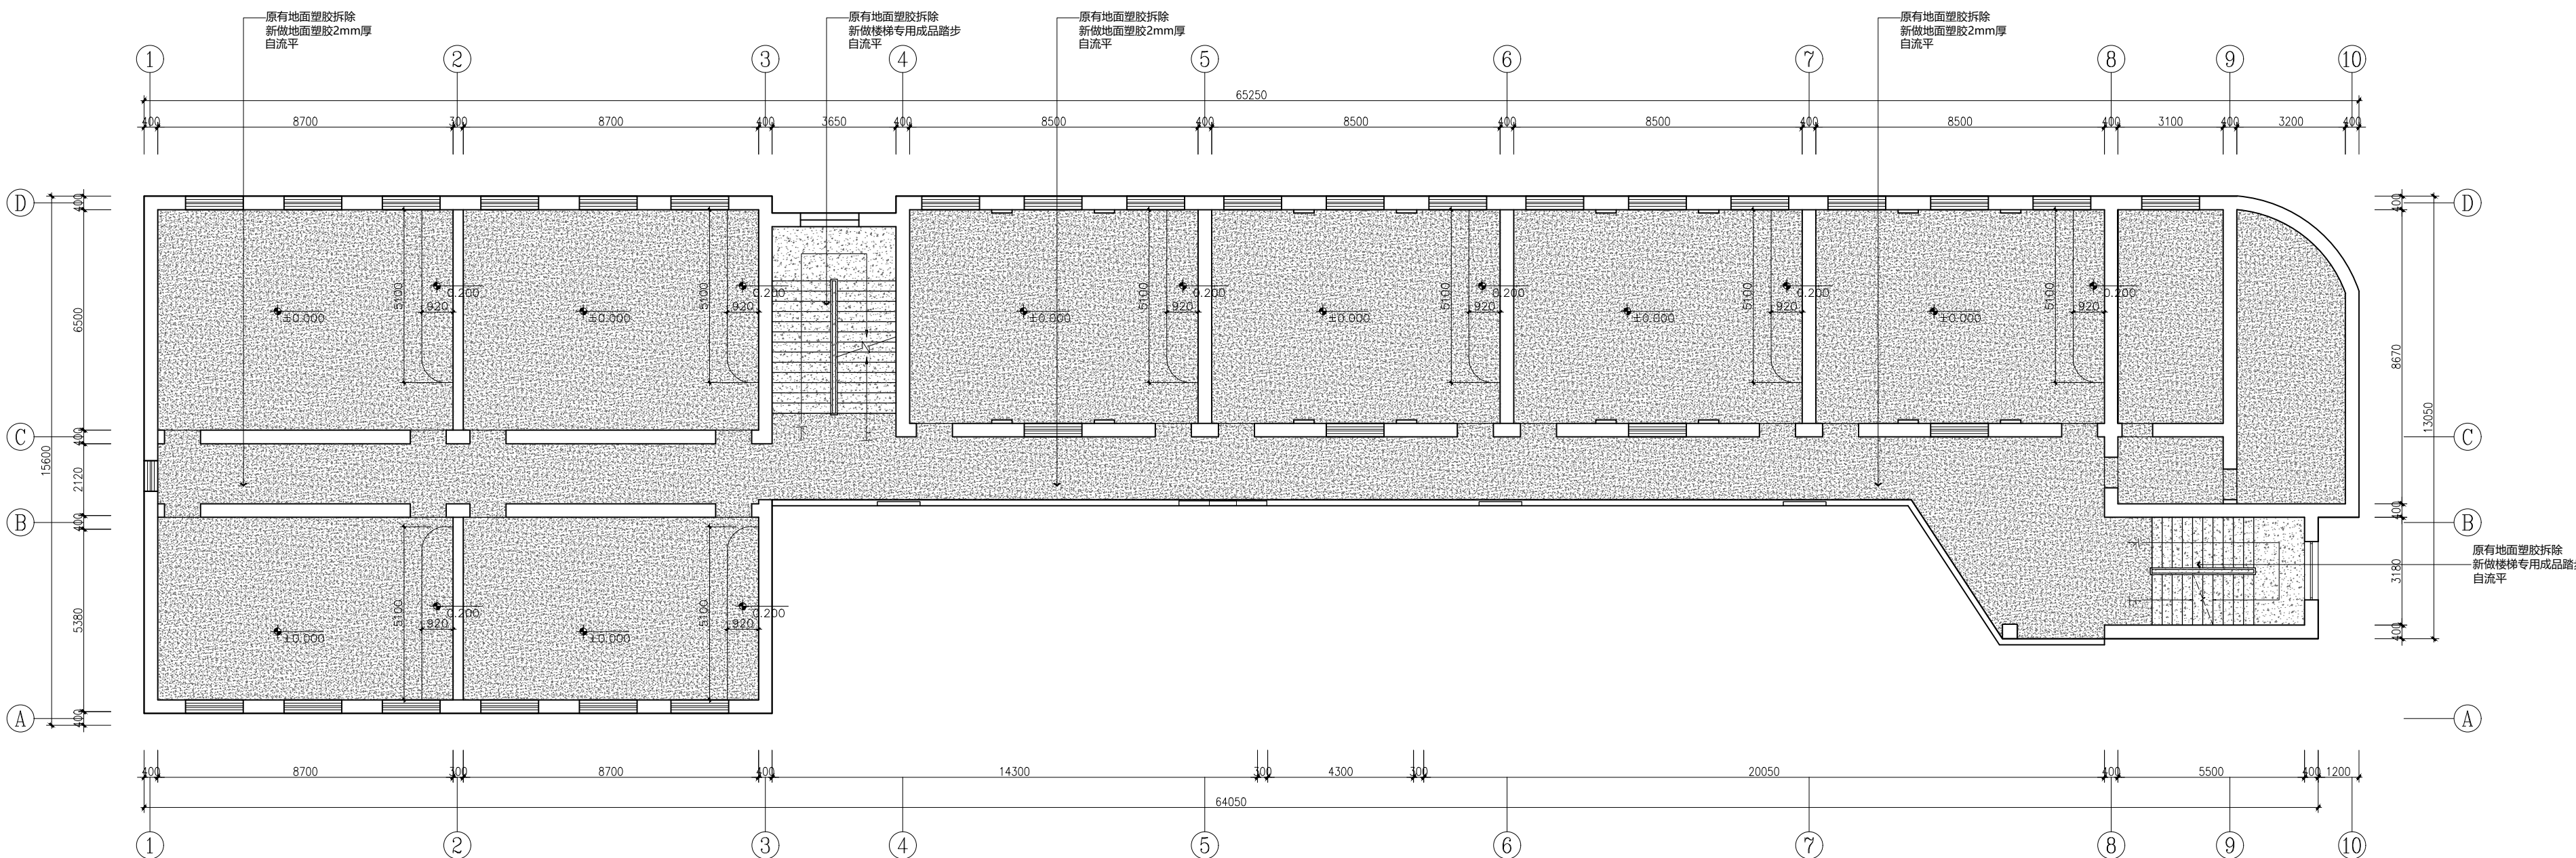

南教学楼四层地面铺装图 1:100@A2+1/2

备注：(1)拆除的所有垃圾均需清运。
(2)教室地台高度为220mm

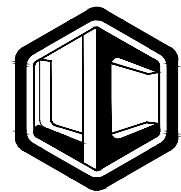

力创设计

建筑装饰工程设计：乙级

证书编号:A261138363

警告：
力创设计拥有此图版权，未经本公司授权批准不得用于本项目以外的其它用途。图内所有尺寸以现场放线为准。如果有与本图不一致之外应在施工前，以书面报告形式通知设计单位。本公司保留对此图使用的最终裁定解释权。

地址:陕西省咸阳市彩虹一路
国奥金帝

业主单位:

西安市莲湖区庆安小学

项目名称:
庆安小学南教学楼改造提升

设计阶段: 施工图

专业: 建筑(装饰)

总负责: 郭志海

设计:

制图:


校对:

审核: 郭志海

比例: 见图

日期: 2023. 11


图号: RZ-PL-20

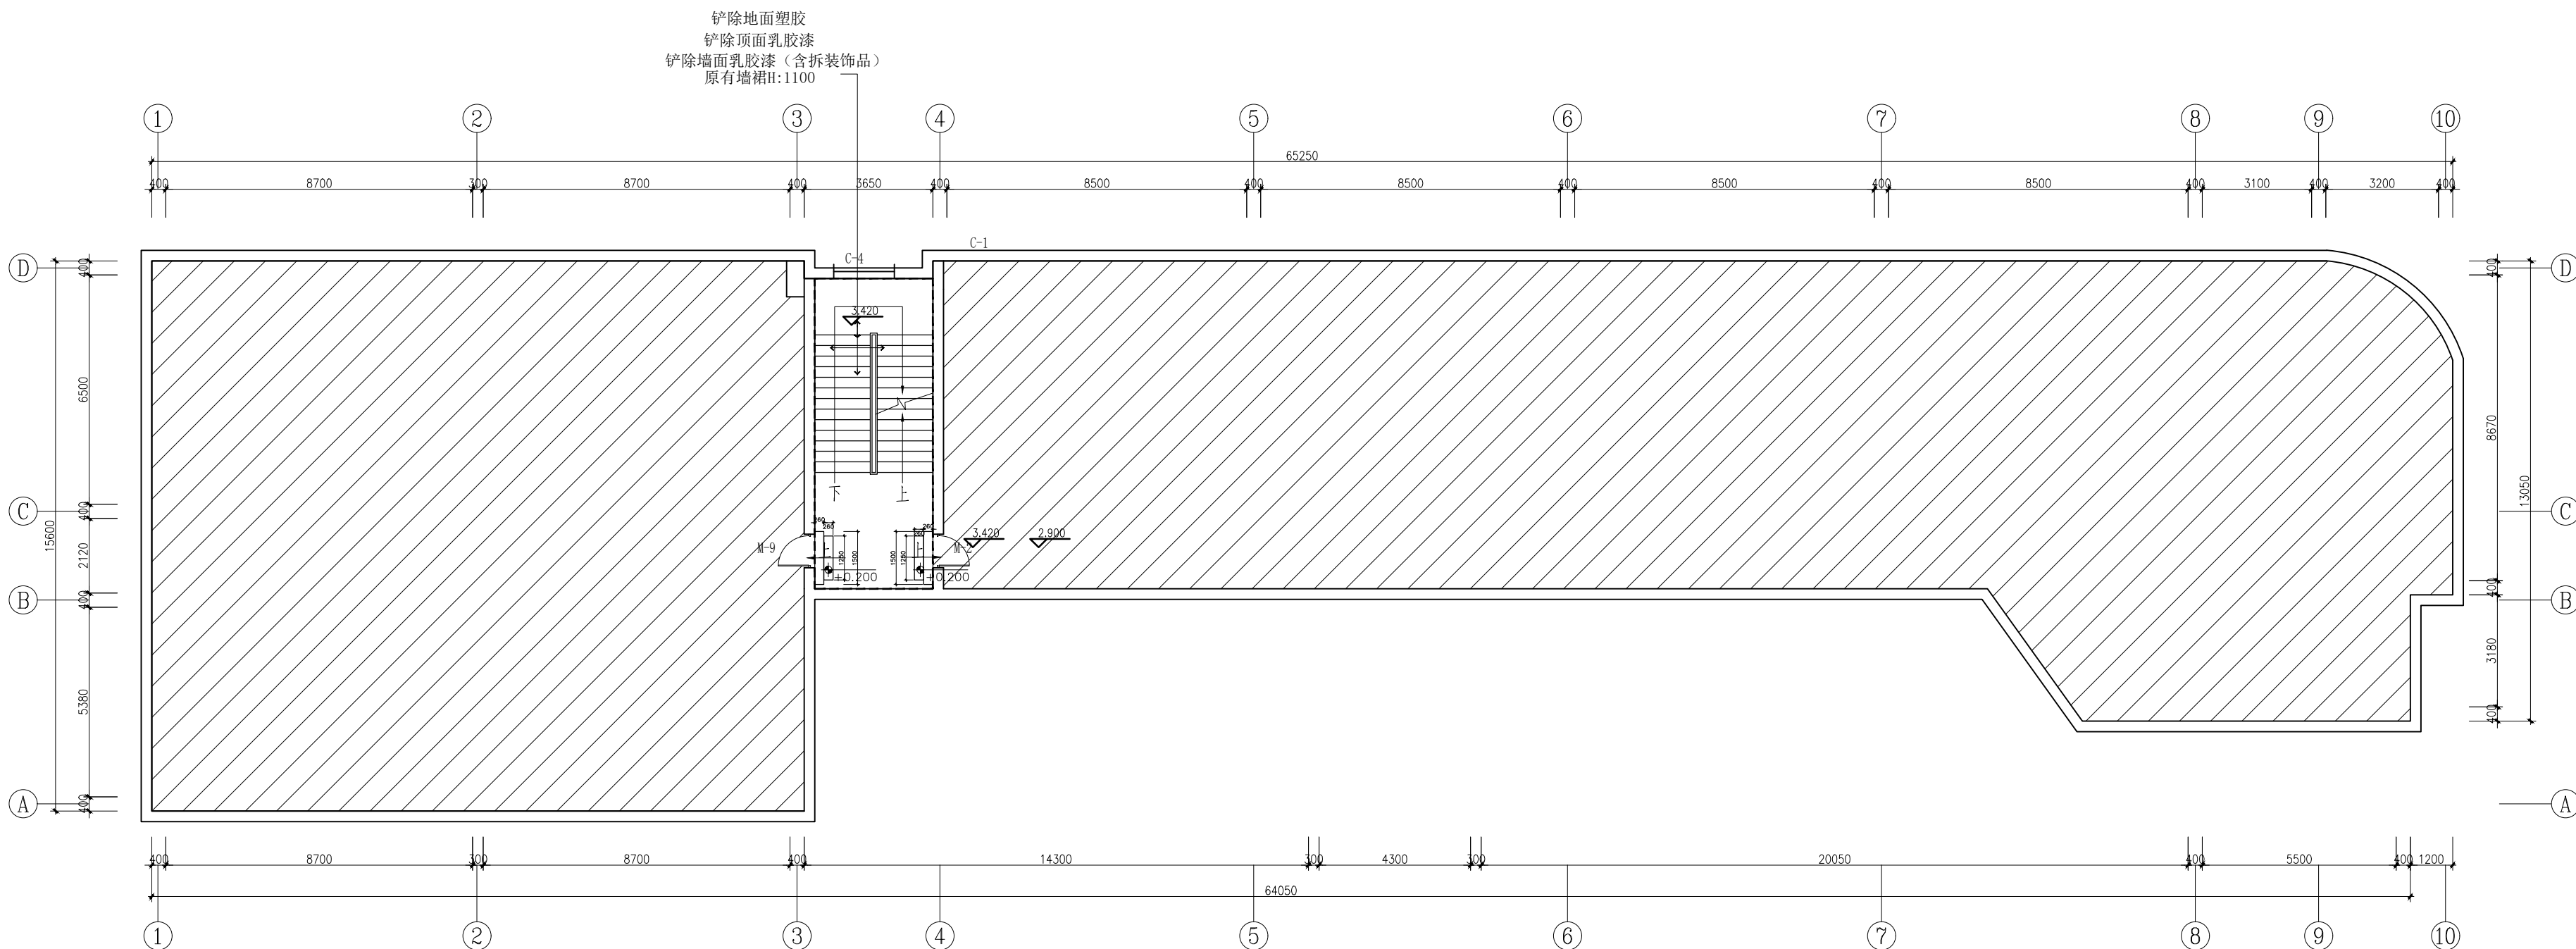

备注: (1)室内灯具(每个教室11个)、教室内部空调做保护膜(一个教室2个空调); 以上内容做保护膜。
(2)每个教室的27套桌椅, 柜子500*4500*1050mm一个, 智慧黑板1200*4000mm一个; 以上内容做保护(所有教室均有以上施工内容)
(3)原有墙裙下PVC踢脚线拆除。
(4)过道及(所有教室)教室门口的亚克力广告牌: 1200*600mm*2块、500*600mm*1块、600*900mm*6个、150*500mm*1块、软木: 1050*6300mm; 以上内容拆除。
PVC教室内部字300*300mm*8个、PVC造型400*800mm。
(5)拆除的所有垃圾均需清运。

| 名称 | 尺寸 | 说明 |
|-----|----------|----|
| M-9 | 970*1950 | 原有 |

南教学楼四层半拆除平面图 1:100@A2+1/2

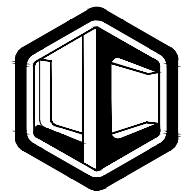

力创设计

建筑装饰工程设计：乙级
证书编号:A261138363

警告：
力创设计拥有此图版权，未经本公司授权批准不得用于本项目以外的其它用途。图内所有尺寸以现场放线为准。如果有与本图不一致之外应在施工前，以书面报告形式通知设计单位。本公司保留对此图使用的最终裁定解释权。

地址:陕西省咸阳市彩虹一路
国奥金帝

业主单位：
西安市莲湖区庆安小学

项目名称：
庆安小学南教学楼改造提升

设计阶段： 施工图

专 业： 建筑（装饰）

总负责：

设计：

制图：


校对：


审核：

比例： 见图

日期： 2023. 11

图号： RZ-PL-21

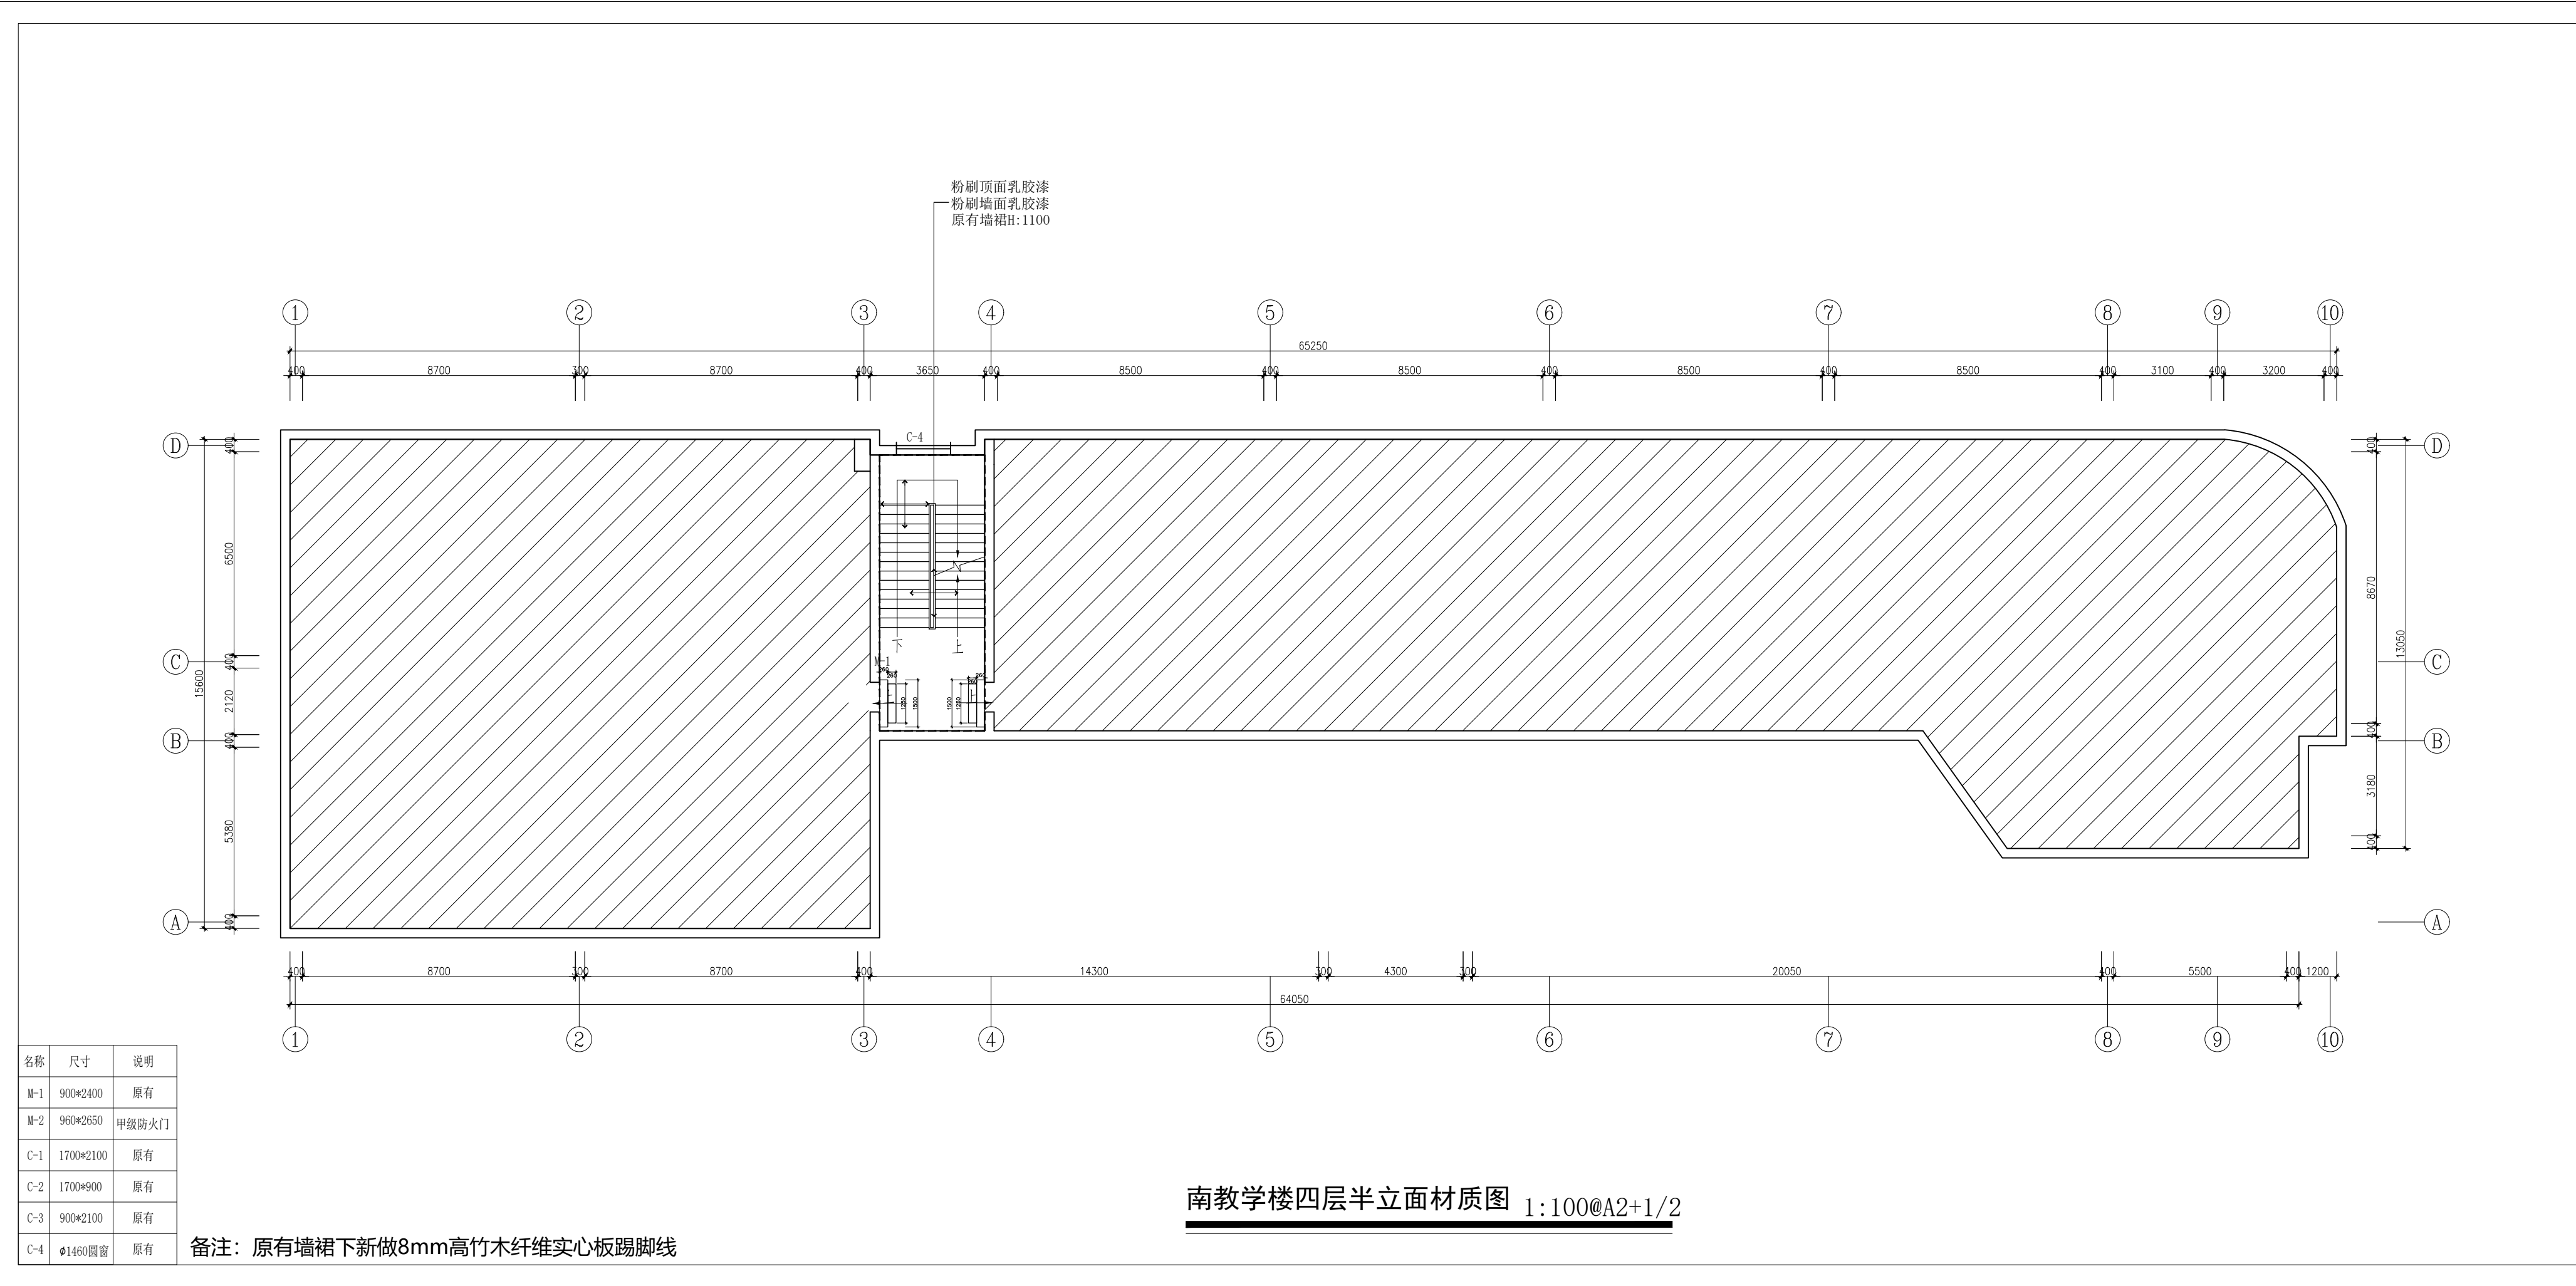

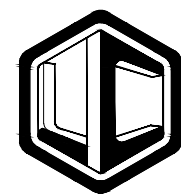

力创设计

建筑装饰工程设计：乙级

证书编号:A261138363

警告：

力创设计拥有此图版权，未经本公司授权批准不得用于本项目以外的其它用途。图内所有尺寸以现场放线为准。如果有与本图不一致之外应在施工前，以书面报告形式通知设计单位。本公司保留对此图使用的最终裁定解释权。

地址:陕西省咸阳市彩虹一路
国奥金帝

业主单位：

西安市莲湖区庆安小学

项目名称：

庆安小学南教学楼改造提升

设计阶段：施工图

专业：建筑（装饰）

总负责

张永梅

设计

制图

校对


审核

张永梅

比例 见图


日期 2023.11

图号 RZ-PL-22

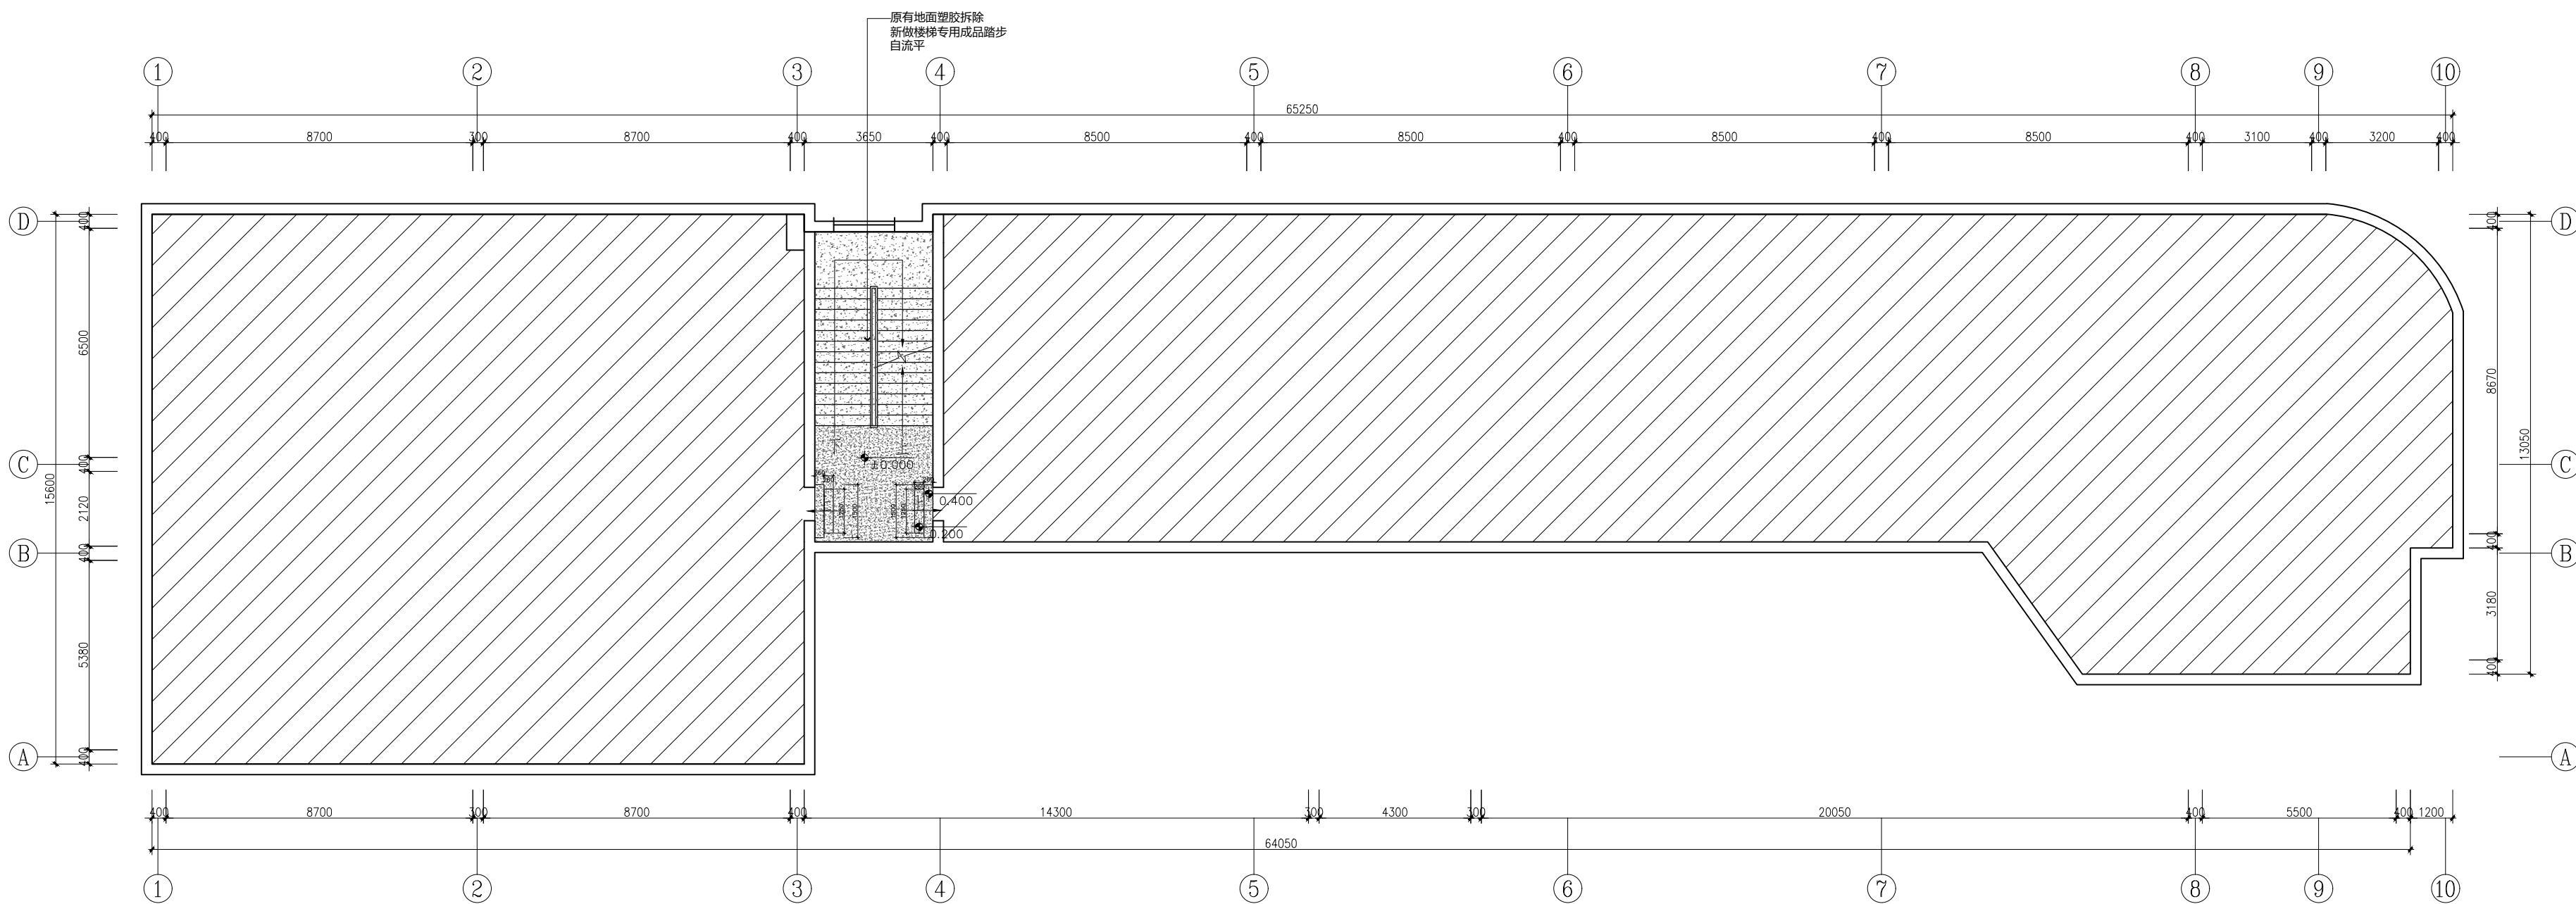

南教学楼四层半地面铺装图 1:100@A2+1/2

备注：(1)拆除的所有垃圾均需清运。

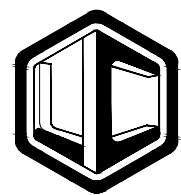

力创设计

建筑装饰工程设计：乙级

证书编号:A261138363

警告：
力创设计拥有此图版权，
未经本公司授权批准不得用于
本项目以外的其它用途。图内
所有尺寸以现场放线为准。如
果有与本图不一致之外应在施
工前，以书面报告形式通知设
计单位。本公司保留对此图使
用的最终裁定解释权。

地址:陕西省咸阳市彩虹一路
国奥金帝

业主单位:

西安市莲湖区庆安小学

项目名称:

庆安小学南教学楼改造提升

设计阶段: 施工图

专 业: 建筑(装饰)

总负责

郭志海

设计

制图

校对

审核


郭志海

比例 见图

日期 2023.11


图号

CH-PL-01

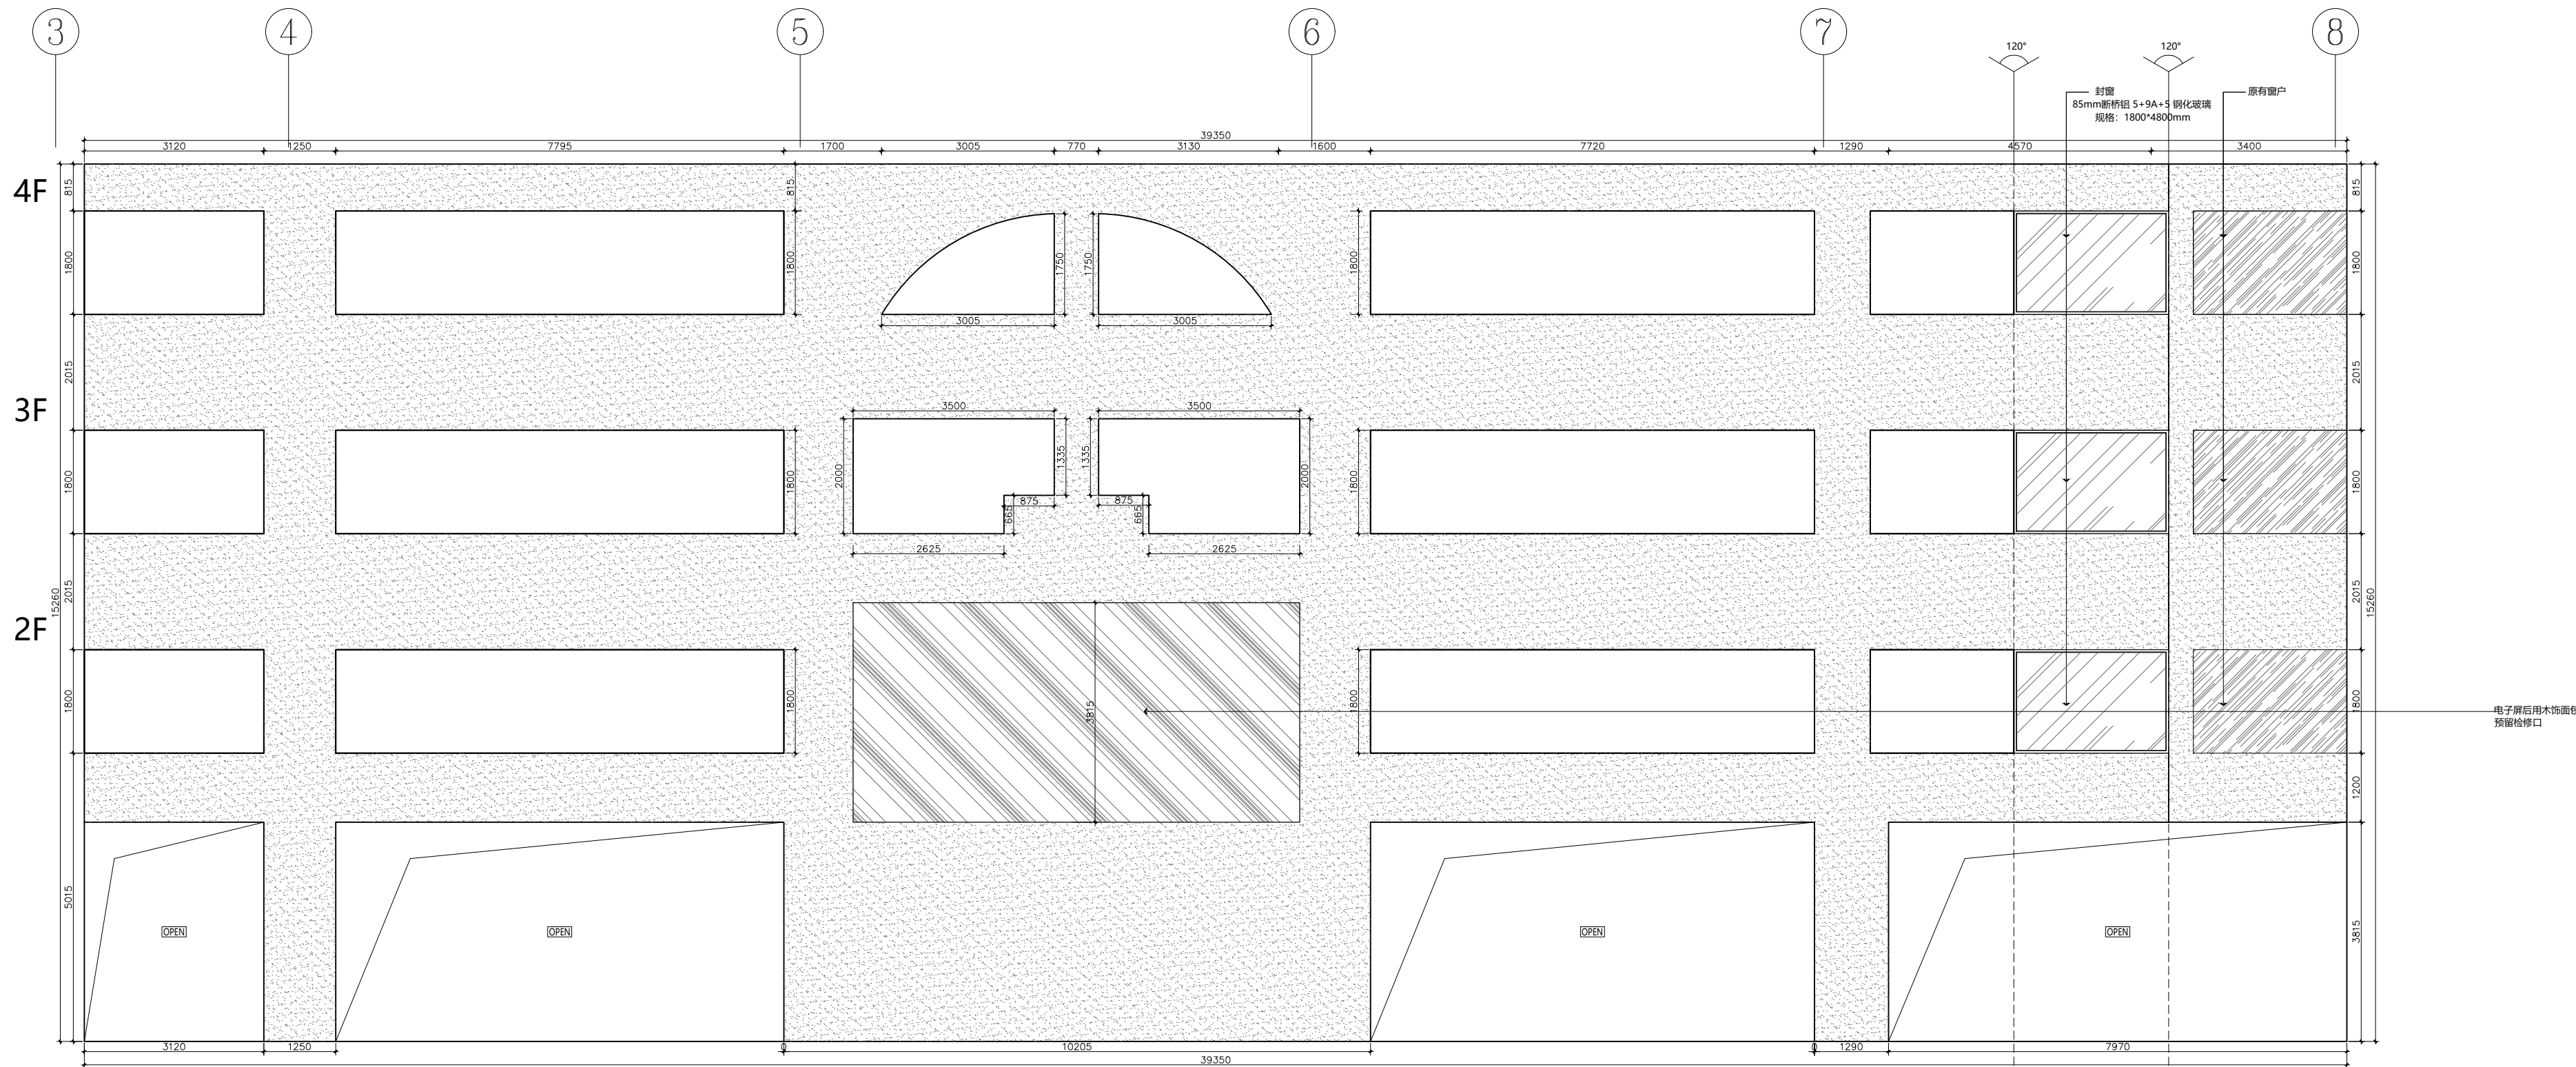

南教学楼封窗示意图

1:100@A2+1/2

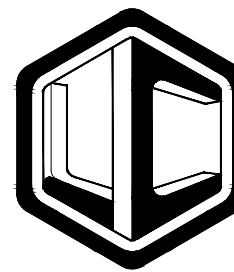

力创设计

建筑装饰工程设计：乙级

证书编号:A261138363

警告：
力创设计拥有此图版权，未经本公司授权批准不得用于本项目以外的其它用途。图内所有尺寸以现场放线为准。如果有与本图不一致之外应在施工前，以书面报告形式通知设计单位。本公司保留对此图使用的最终裁定解释权。

地址：陕西省咸阳市彩虹一路
国奥金帝

业主单位：

西安市莲湖区庆安小学

项目名称：

庆安小学南教学楼改造提升

设计阶段： 施工图

专 业： 建筑（装饰）

总负责

设计

制图


校对

审核


比例 见图

日期 2023. 11

图号 RZ-EL-01

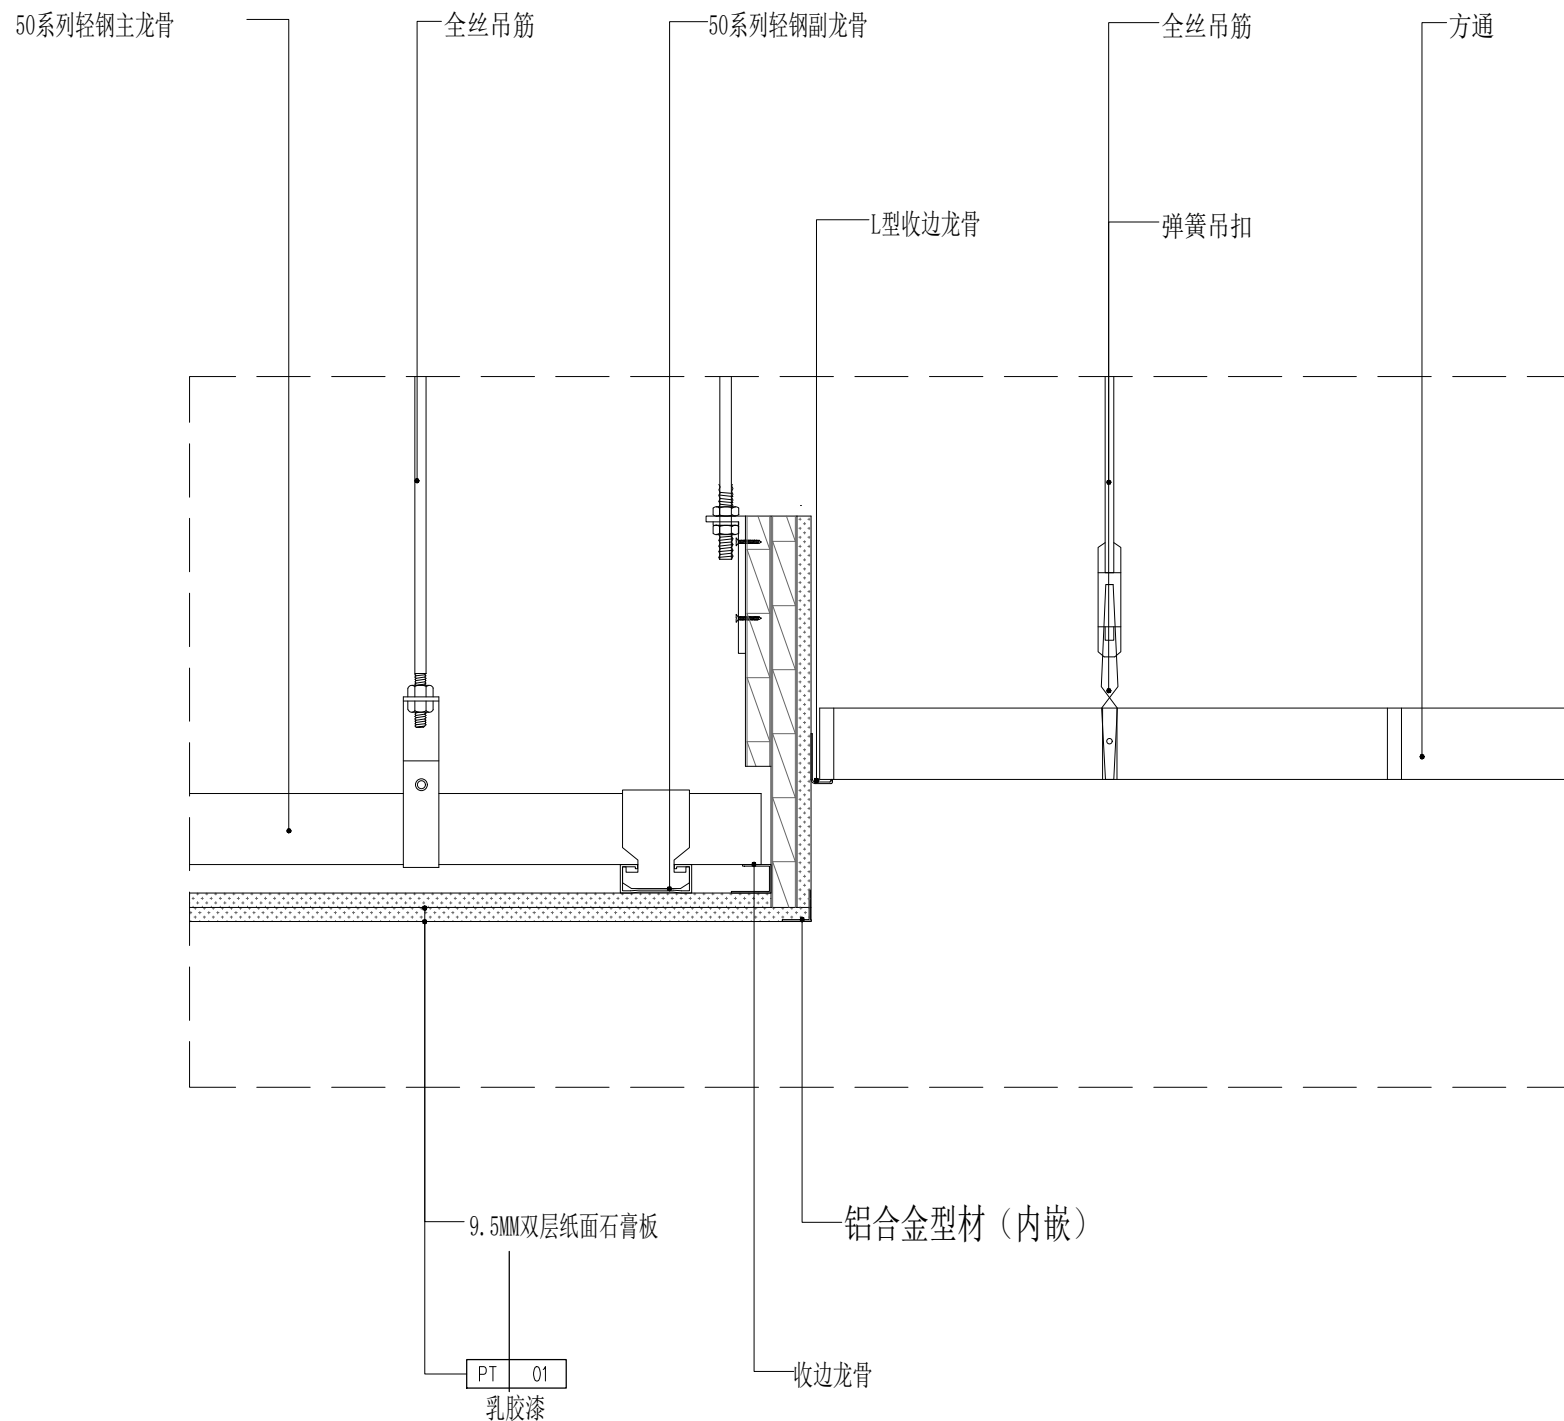

01 走廊石膏板铝方通吊顶节点图
2-4F

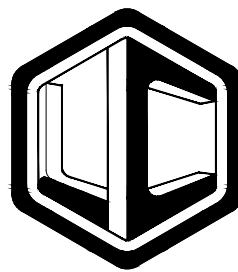

力创设计

建筑装饰工程设计：乙级
证书编号:A261138363

警告：
力创设计拥有此图版权，
未经本公司授权批准不得用于
本项目以外的其它用途。图内
所有尺寸以现场放线为准。如
果有与本图不一致之外应在施
工前，以书面报告形式通知设
计单位。本公司保留对此图使
用的最终裁定解释权。

地址:陕西省咸阳市彩虹一路
国奥金帝

业主单位：
西安市莲湖区庆安小学

项目名称：
庆安小学南教学楼改造提升

设计阶段： 施工图

专 业： 建筑（装饰）

总负责 郭建海

设计

制图


校对

审核 郭建海


比例 见图

日期 2023. 11

图号 RZ-EL-02

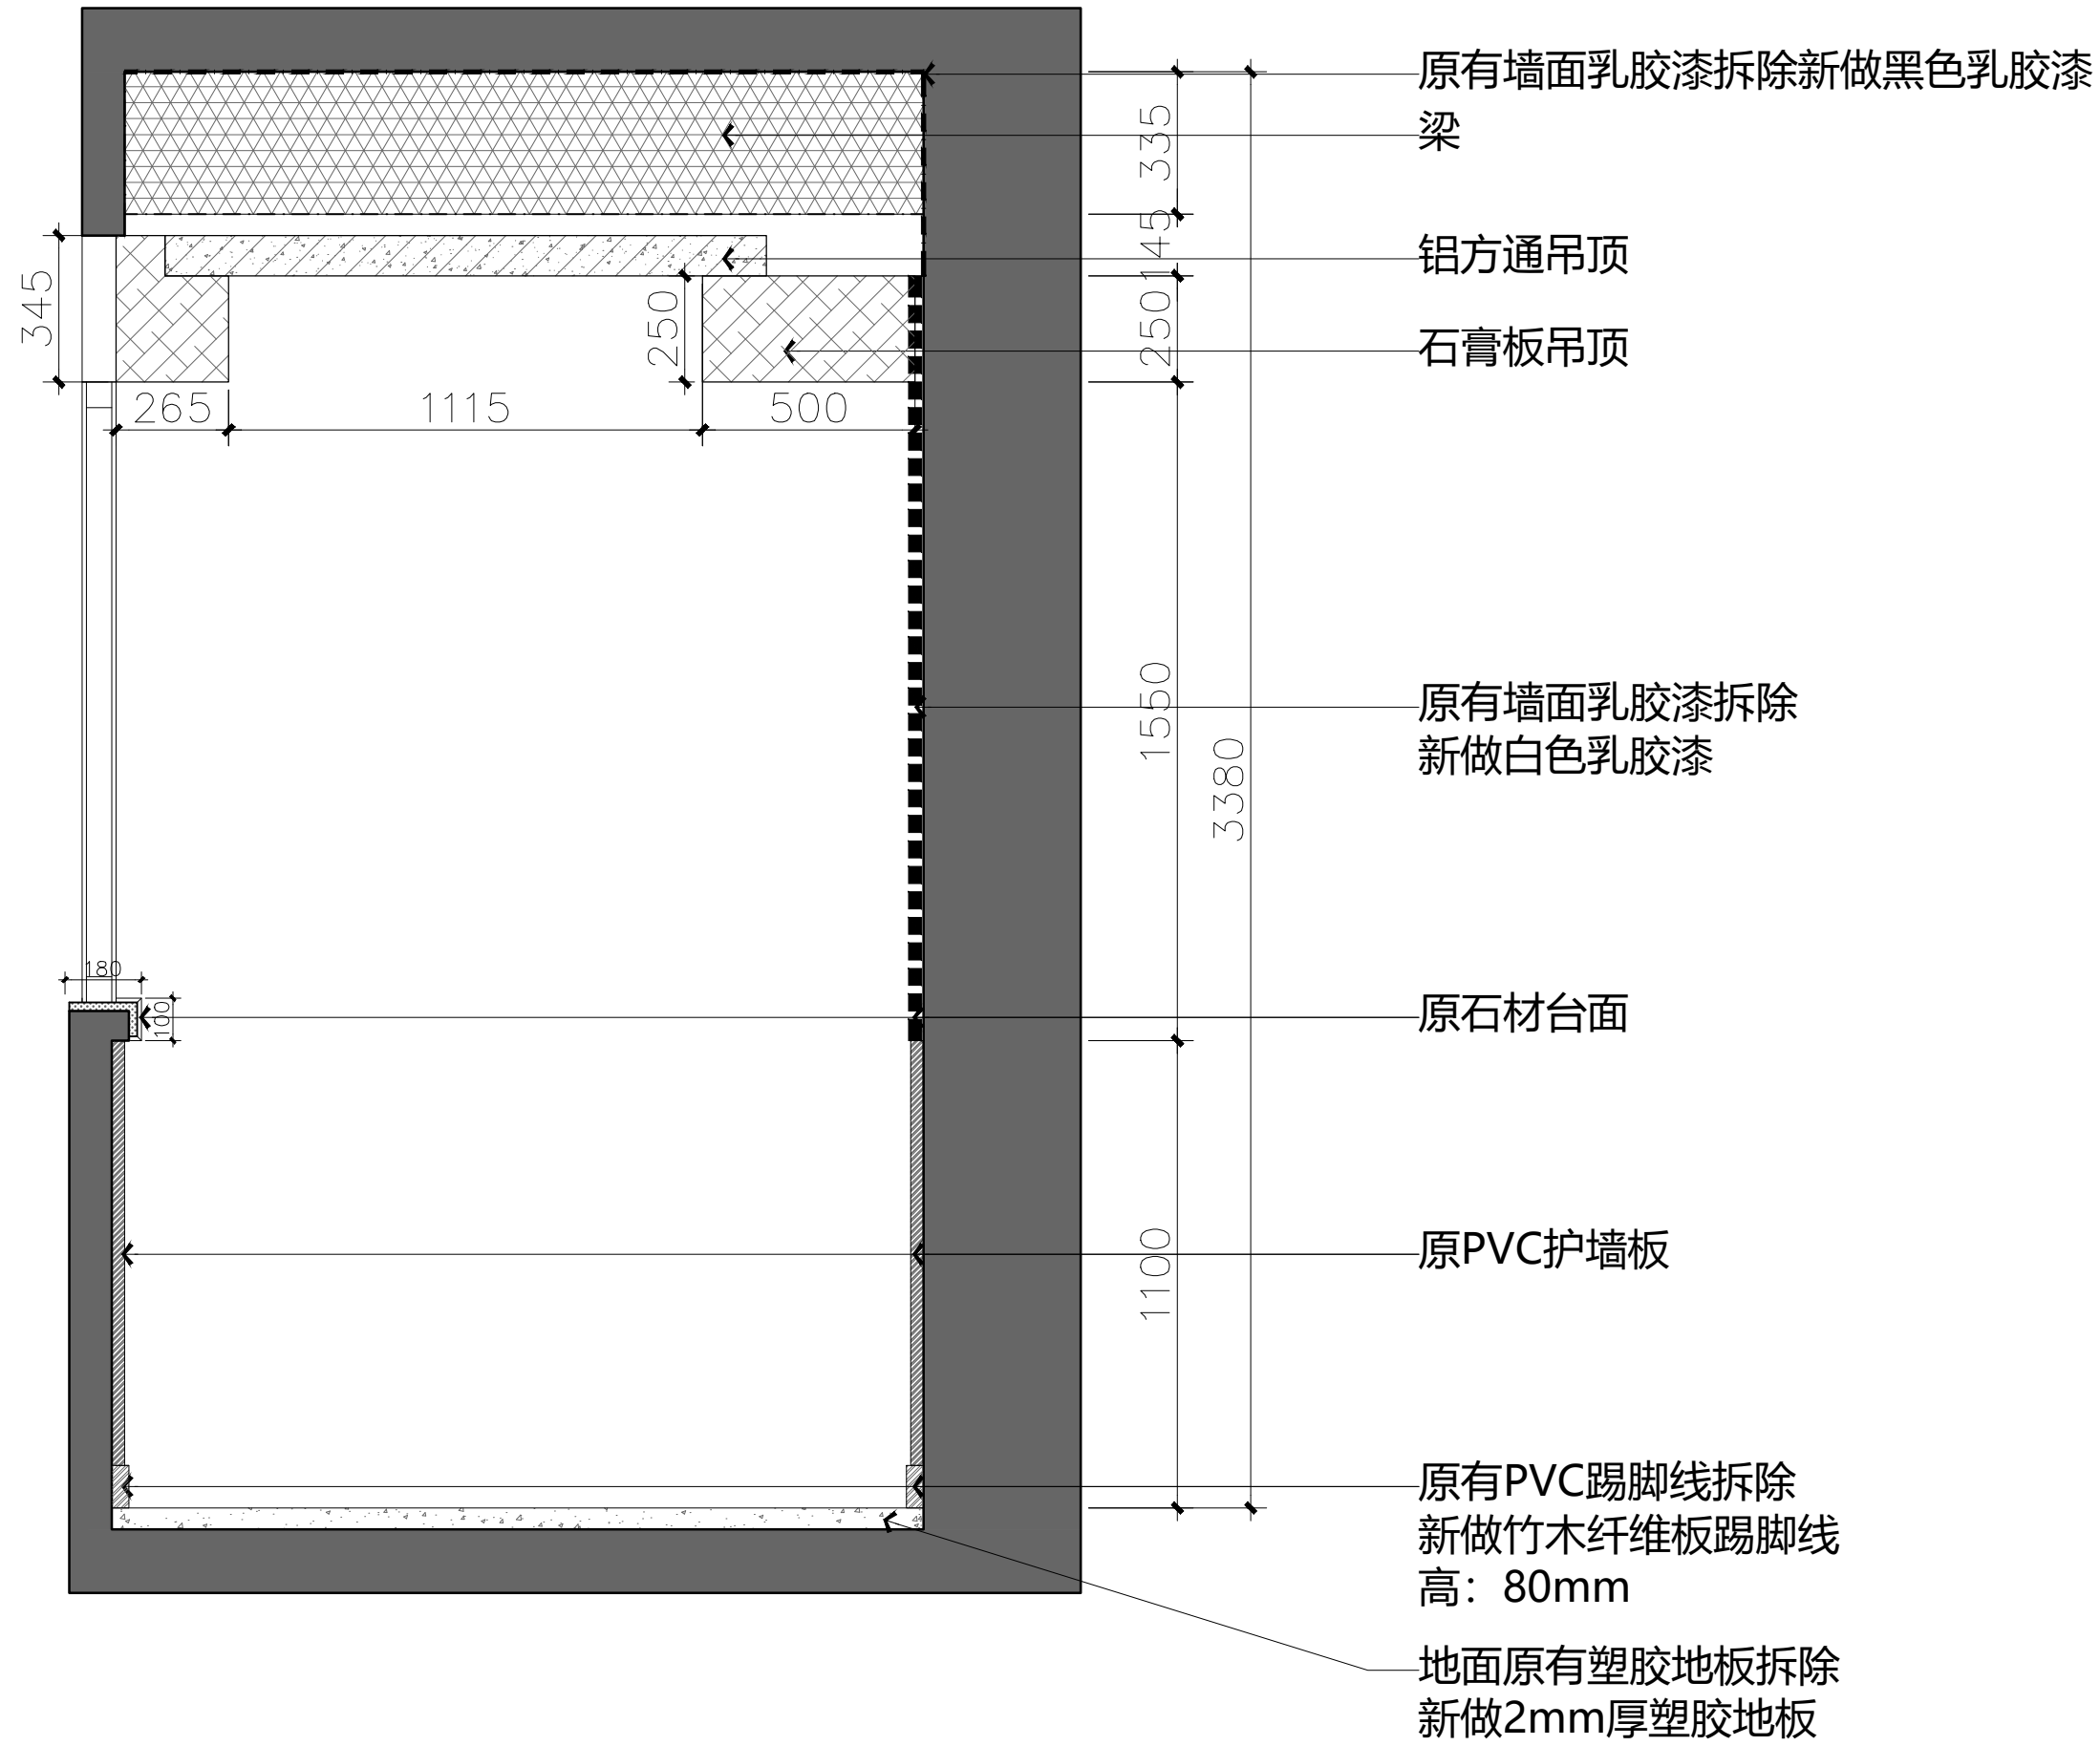

备注：1F地面为原有地面，左侧无封窗无墙面施工内容（1F过道墙面乳胶漆新做），吊顶部分装饰吊顶拆除（详见1F拆除图）其余施工内容与该图相同。

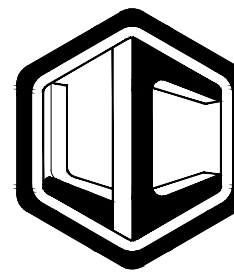

力创设计

建筑装饰工程设计：乙级
证书编号:A261138363

警告：
力创设计拥有此图版权，未经本公司授权批准不得用于本项目以外的其它用途。图内所有尺寸以现场放线为准。如果有与本图不一致之外应在施工前，以书面报告形式通知设计单位。本公司保留对此图使用的最终裁定解释权。

地址:陕西省咸阳市彩虹一路
国奥金帝

业主单位：
西安市莲湖区庆安小学

项目名称：
庆安小学南教学楼改造提升

设计阶段： 施工图

专 业： 建筑（装饰）

总负责

设计

制图


校对

审核

比例 见 图


日期 2023. 11

图号 RZ-EL-03

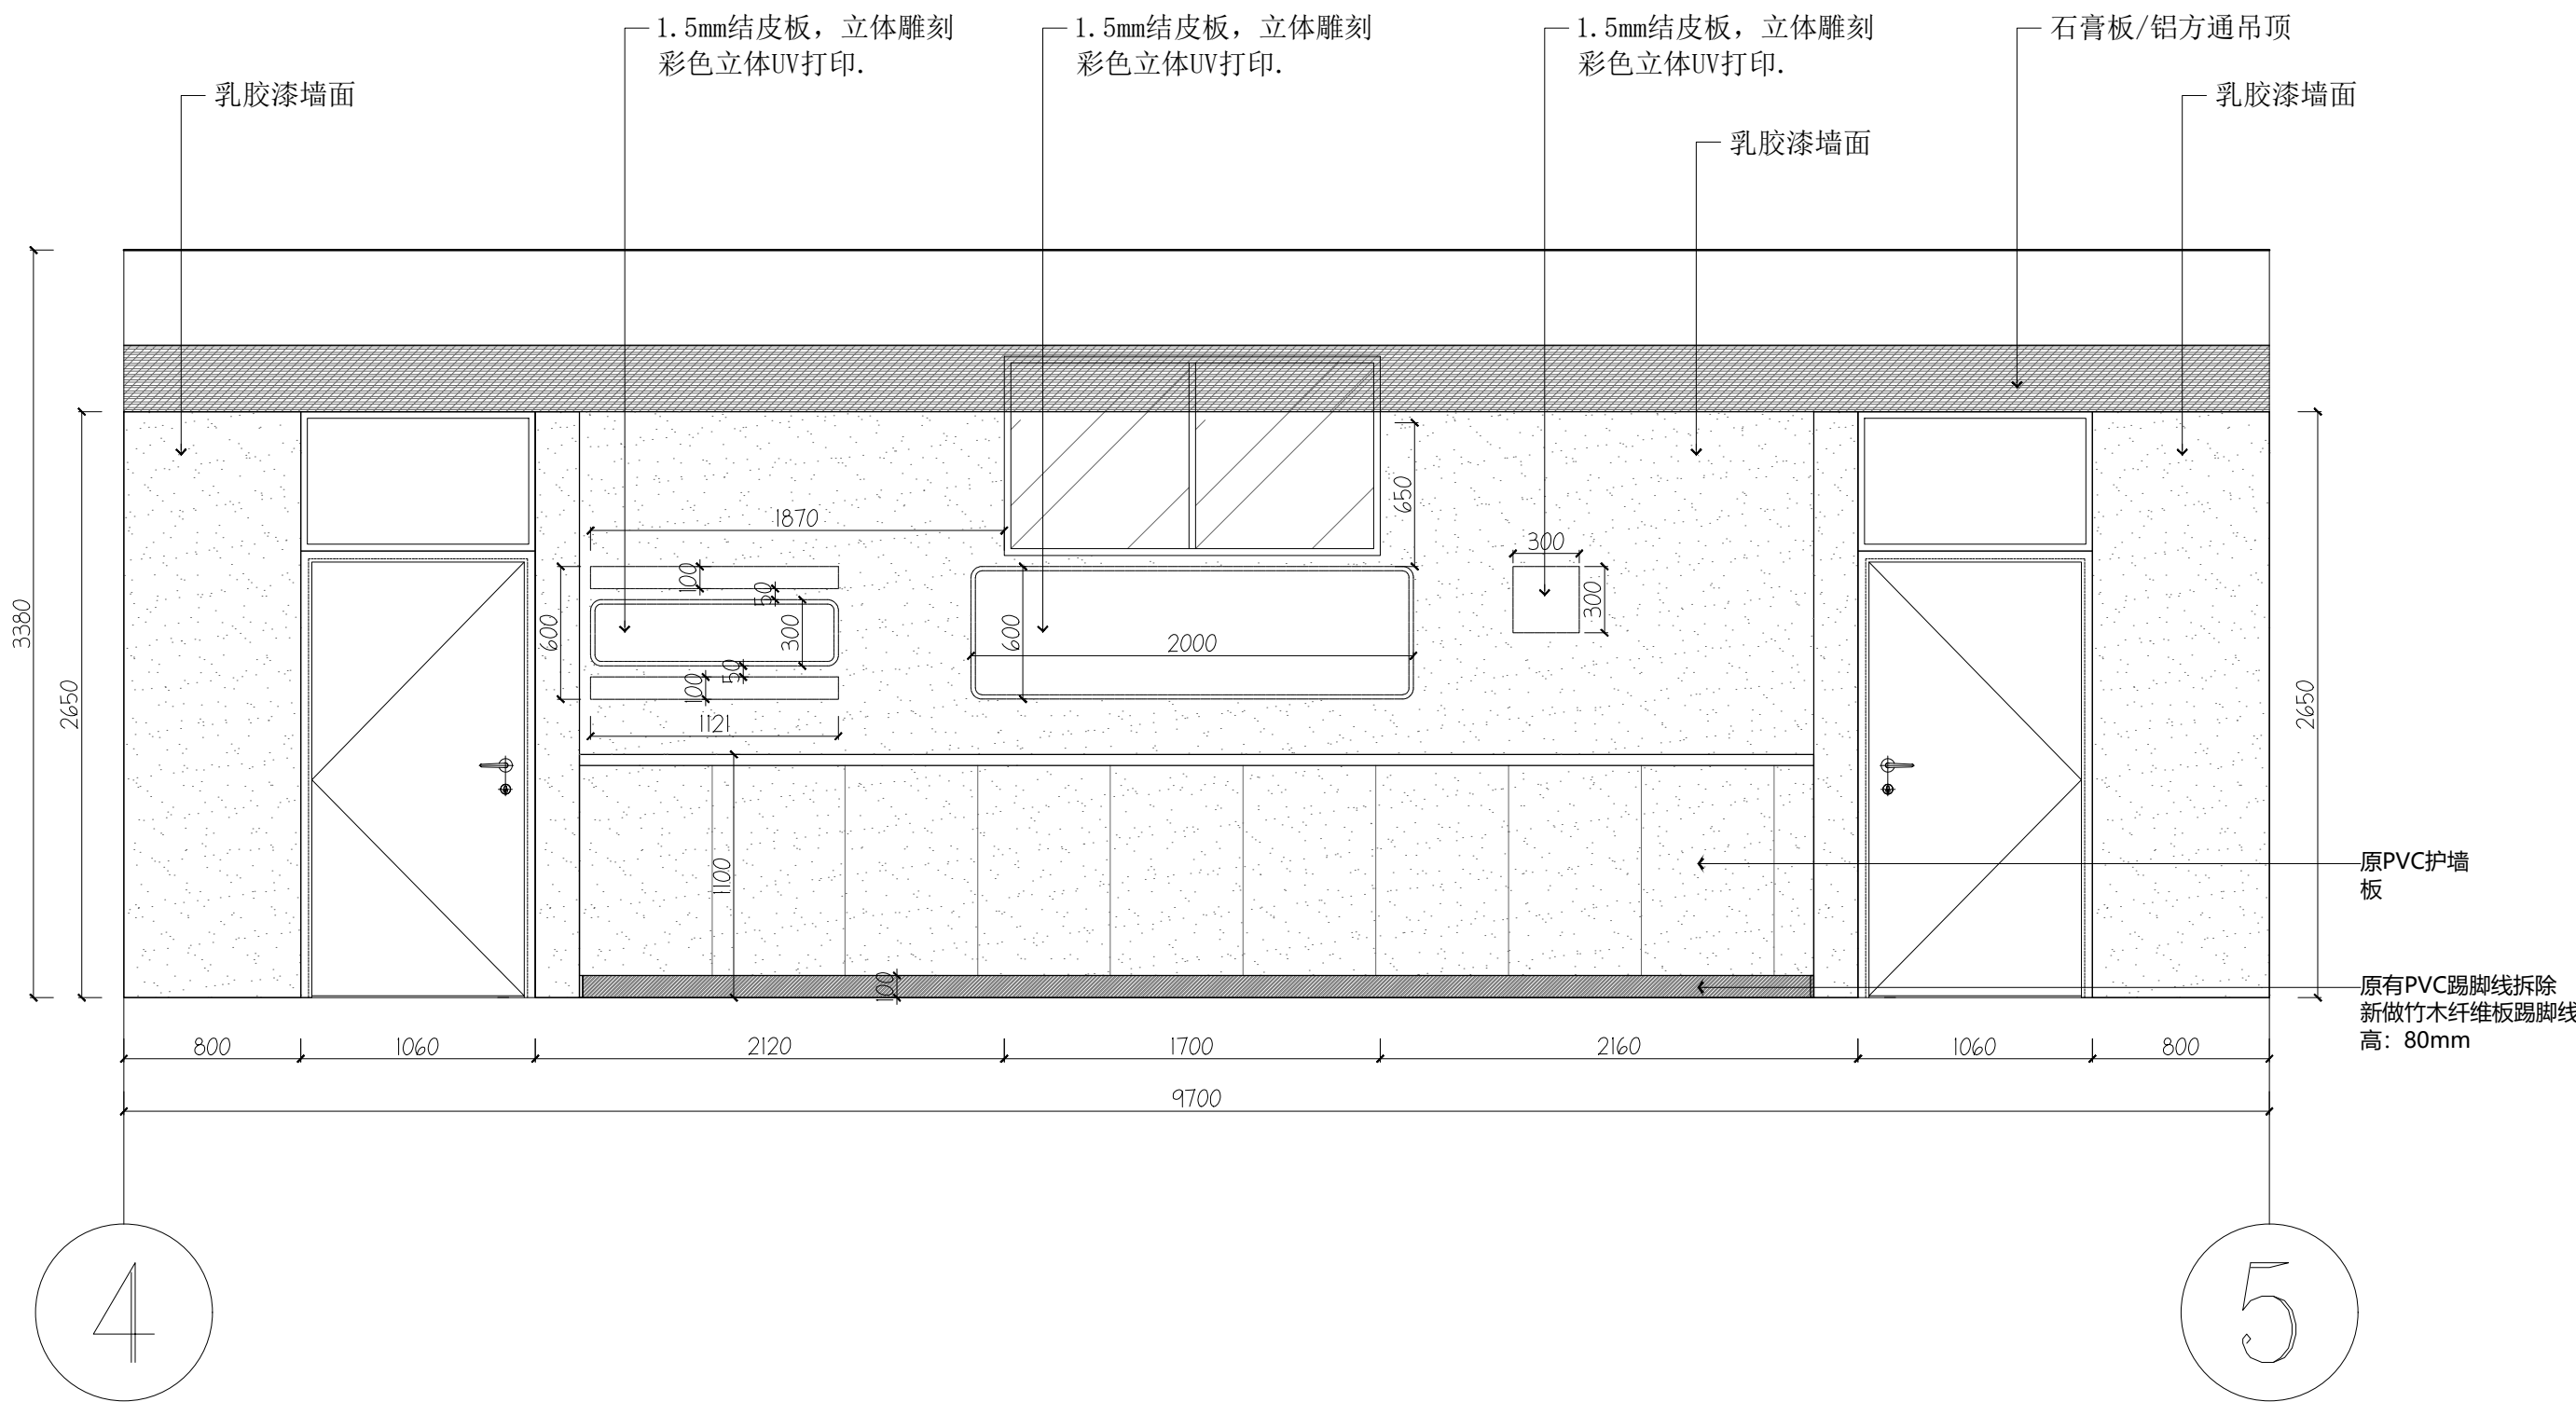

备注：文化板共30套。

C 南教学楼立面图
RZ-PL-03 1:30

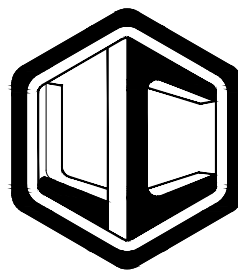

力创设计

建筑装饰工程设计：乙级

证书编号:A261138363

警告：
力创设计拥有此图版权，未经本公司授权批准不得用于本项目以外的其它用途。图内所有尺寸以现场放线为准。如果有与本图不一致之外应在施工前，以书面报告形式通知设计单位。本公司保留对此图使用的最终裁定解释权。

地址:陕西省咸阳市彩虹一路
国奥金帝

业主单位：

西安市莲湖区庆安小学

项目名称：

庆安小学南教学楼改造提升

设计阶段： 施工图

专 业： 建筑（装饰）

总负责

设计

制图


校对

审核

比例 见 图


日期 2023. 11

图号 RZ-EL-04

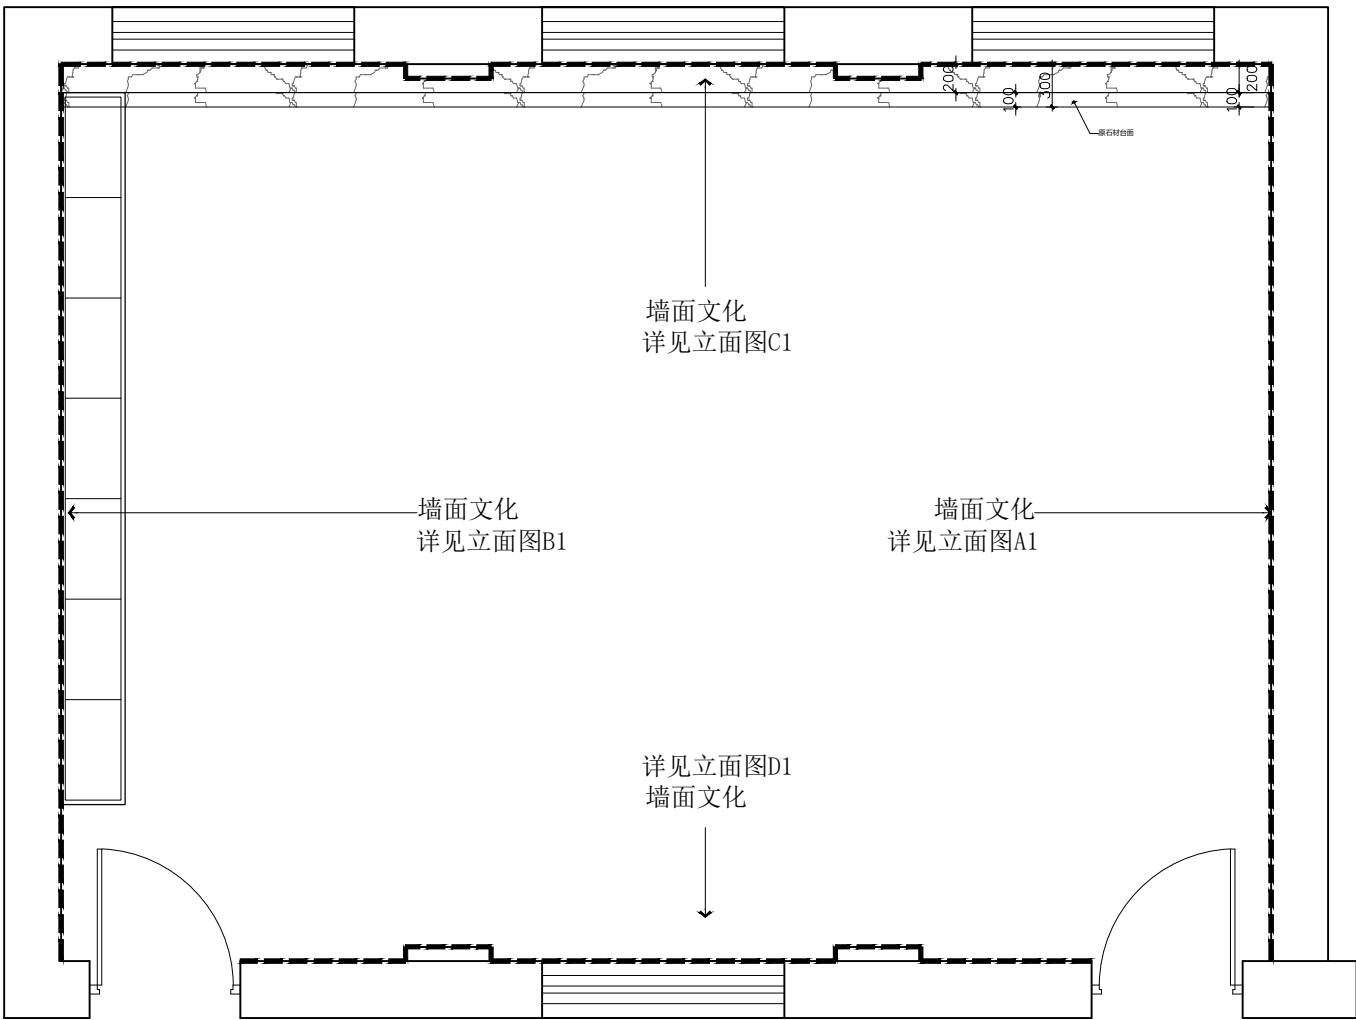


备注：1-4F教室（30个教室）内部相同。

教室布局示意图
1:50 所有教室通用

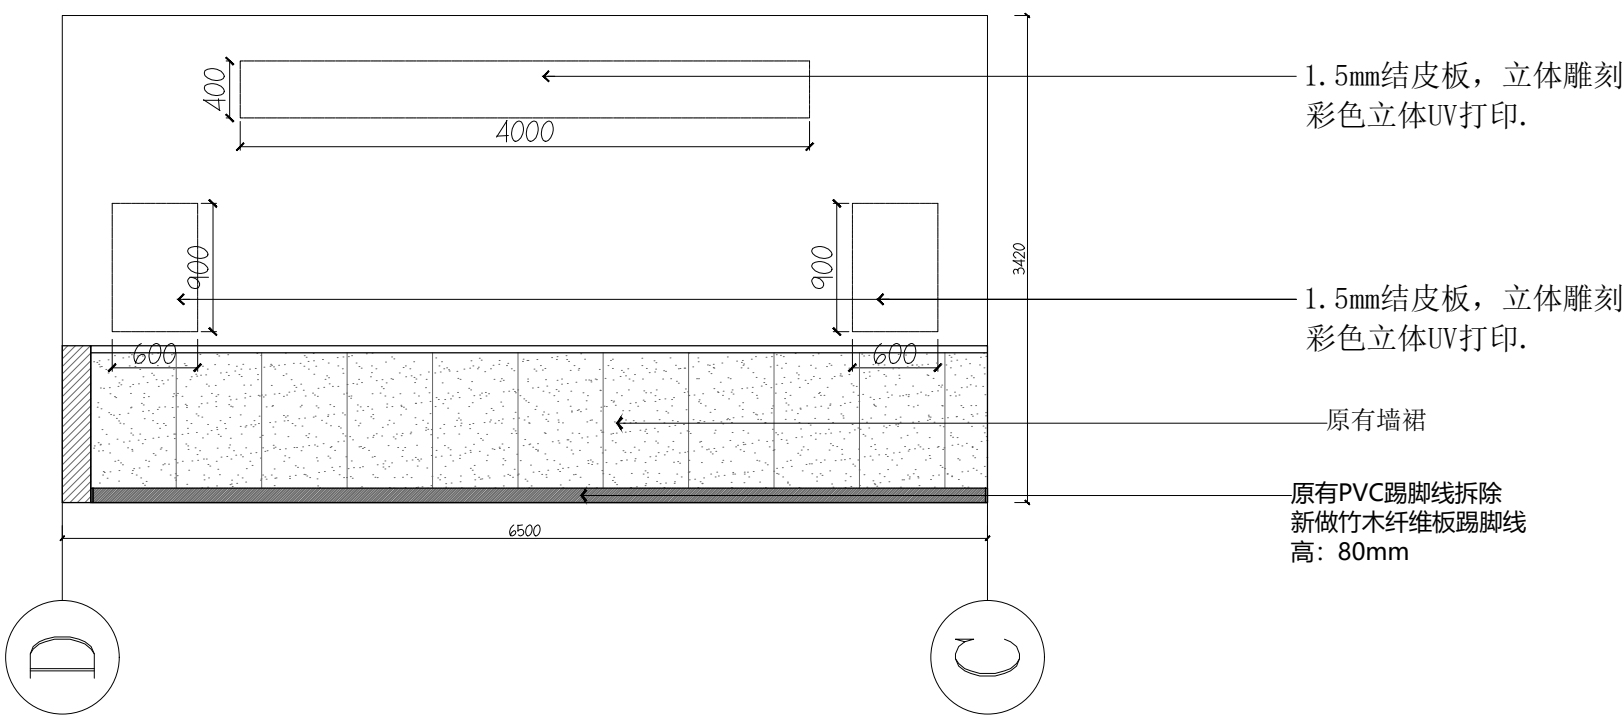


备注：1-4F教室（30个教室）内部相同。

A1 南教学楼教室立面图
RZ-PL-03 1:50

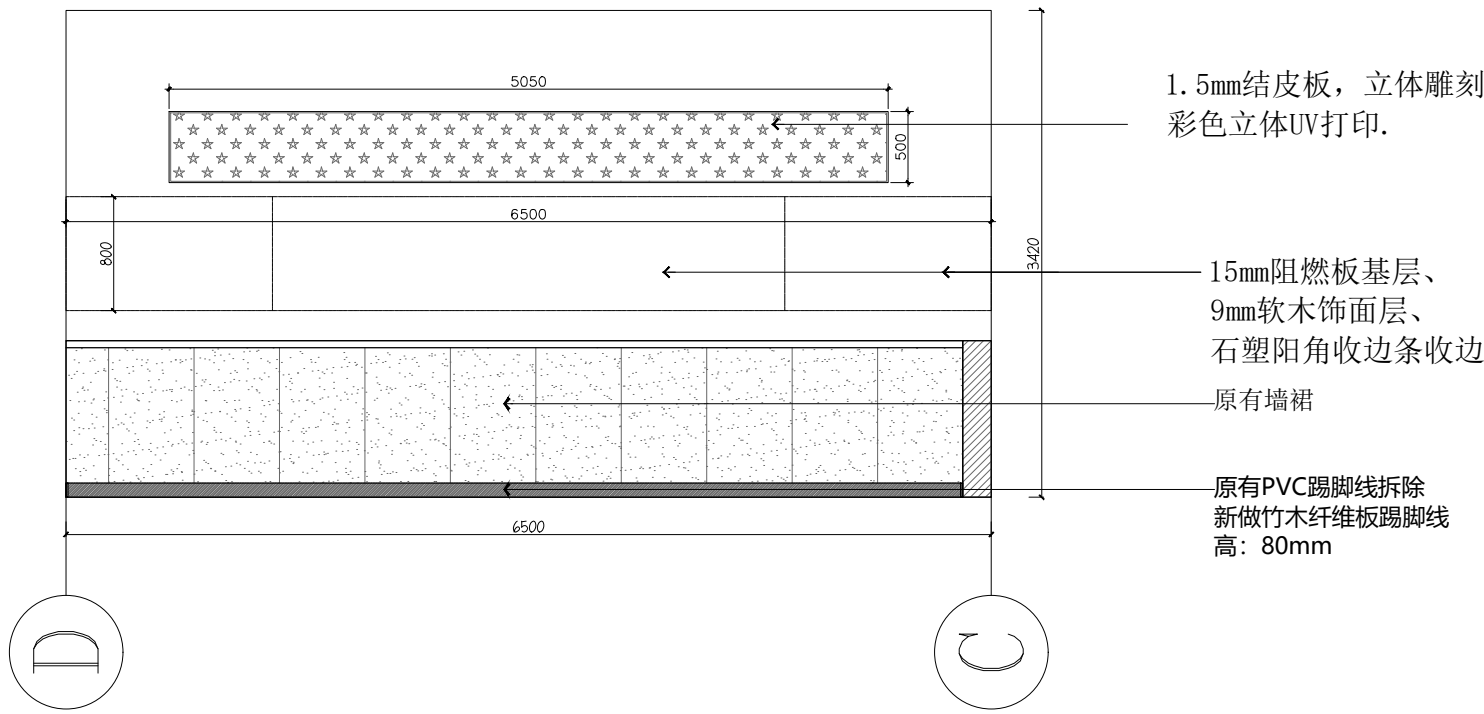

B1 南教学楼教室立面图
RZ-PL-03 1:50

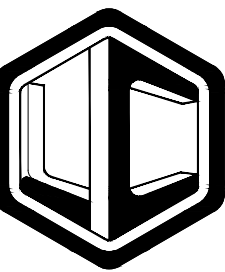

力创设计

建筑装饰工程设计：乙级

证书编号:A261138363

警告：
力创设计拥有此图版权，未经本公司授权批准不得用于本项目以外的其它用途。图内所有尺寸以现场放线为准。如果有与本图不一致之外应在施工前，以书面报告形式通知设计单位。本公司保留对此图使用的最终裁定解释权。

地址:陕西省咸阳市彩虹一路
国奥金帝

业主单位：
西安市莲湖区庆安小学

项目名称：
庆安小学南教学楼改造提升

设计阶段： 施工图

专 业： 建筑（装饰）

总负责

设计

制图


校对

审核

比例 见 图

日期 2023. 11

图号 RZ-EL-05

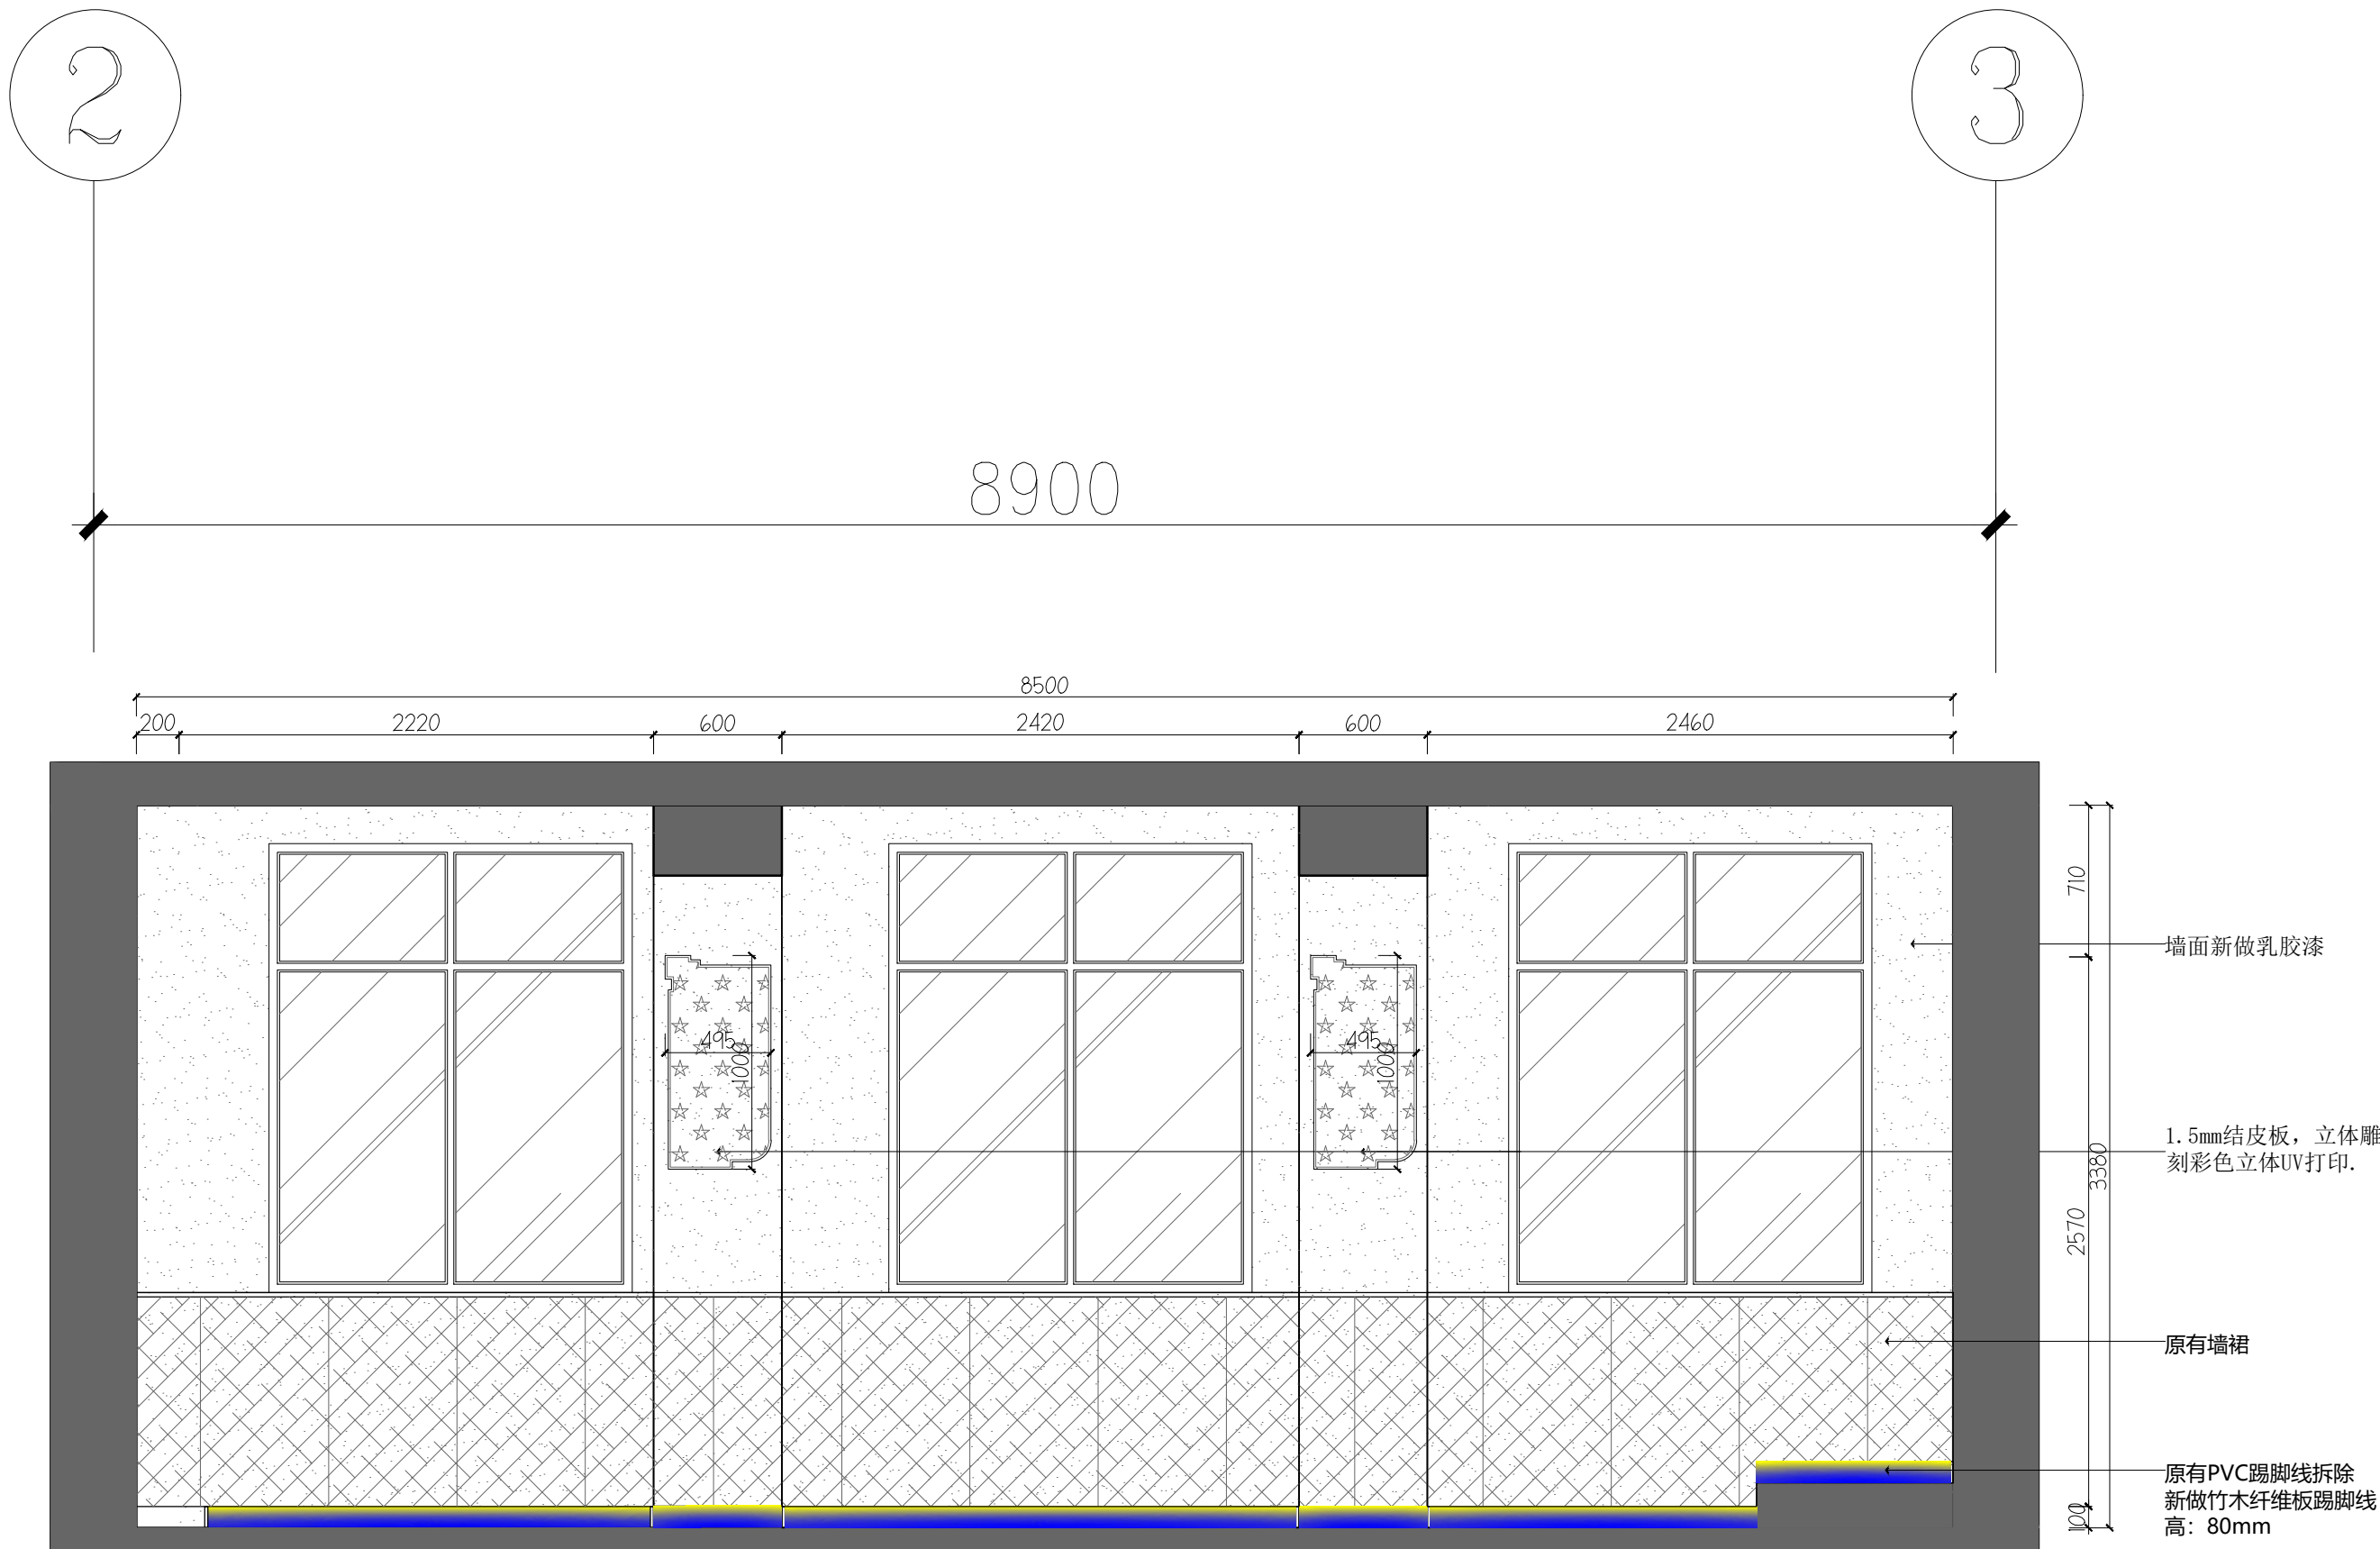

备注：1-4F教室（30个教室）内部相同。

C1
RZ-PL-03


南教学楼教室立面图

1:50

1

2


8900

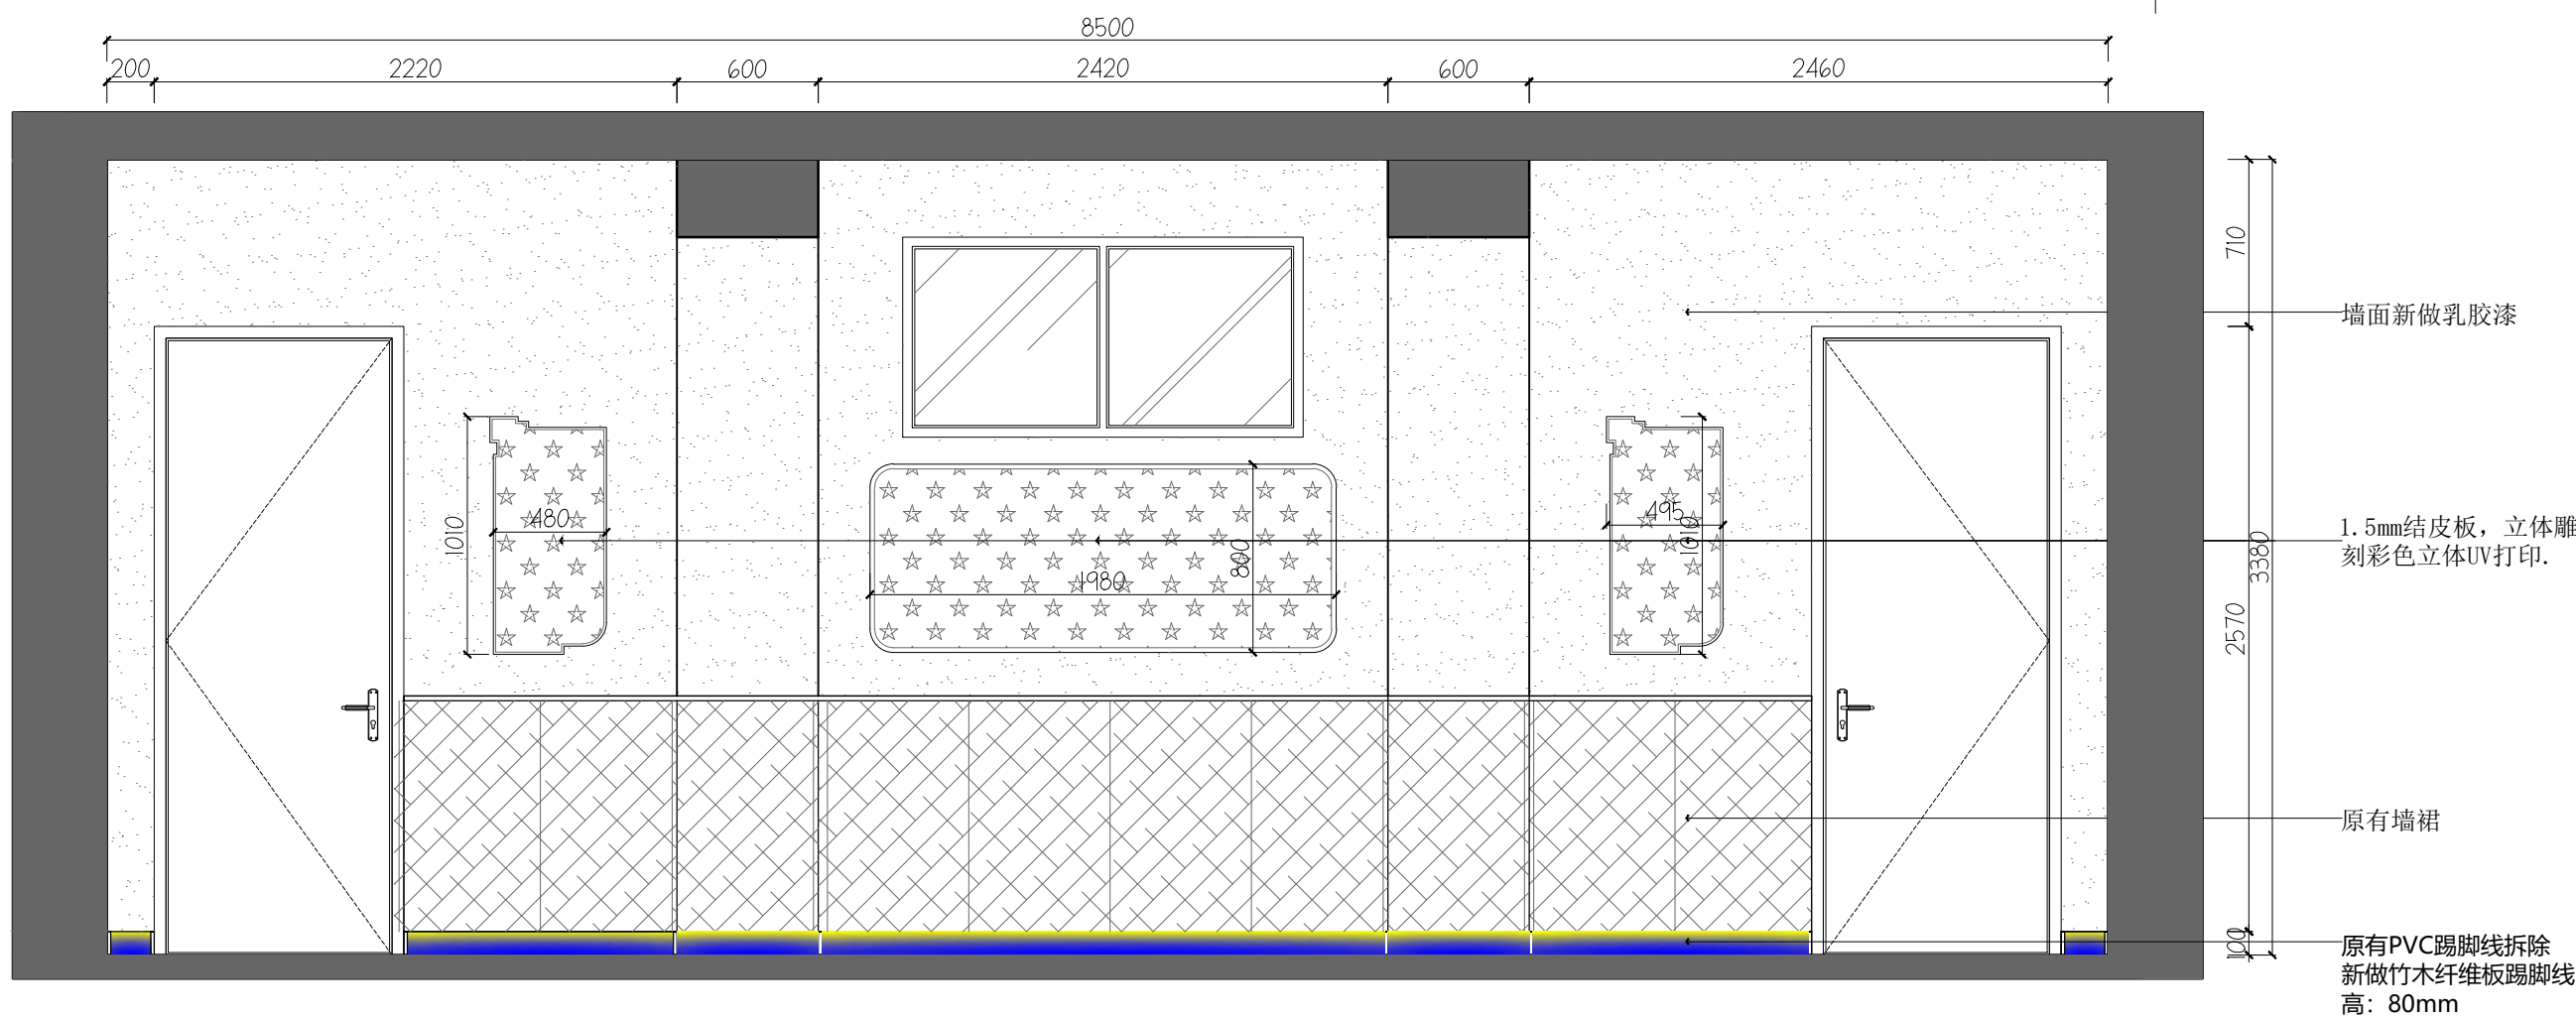

备注：教室文化共30套。

D1
RZ-PL-03

南教学楼教室立面图
1:50

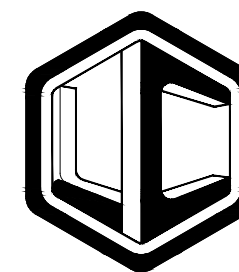

力创设计

建筑装饰工程设计：乙级

证书编号：A261138363

警告：
力创设计拥有此图版权，
未经本公司授权批准不得用于
本项目以外的其它用途。图内
所有尺寸以现场放线为准。如
果有与本图不一致之外应在施
工前，以书面报告形式通知设
计单位。本公司保留对此图使
用的最终裁定解释权。

地址：陕西省咸阳市彩虹一路
国奥金帝

业主单位：

西安市莲湖区庆安小学

项目名称：

庆安小学南教学楼改造提升

设计阶段： 施工图

专 业： 建筑（装饰）

总负责

设计

制图


校对

审核

比例 见图

日期 2023. 11

图号 RZ-EL-06

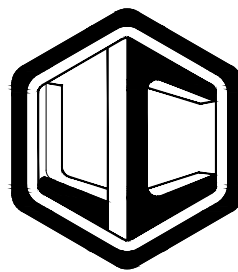

力创设计

建筑装饰工程设计：乙级

证书编号:A261138363

警告：
力创设计拥有此图版权，未经本公司授权批准不得用于本项目以外的其它用途。图内所有尺寸以现场放线为准。如果有与本图不一致之外应在施工前，以书面报告形式通知设计单位。本公司保留对此图使用的最终裁定解释权。

地址:陕西省咸阳市彩虹一路
国奥金帝

业主单位：

西安市莲湖区庆安小学

项目名称：

庆安小学南教学楼改造提升

设计阶段： 施工图

专 业： 建筑（装饰）

总负责

设计

制图


校对

审核


比例 见 图

日期 2023. 11


图号 RZ-EL-07

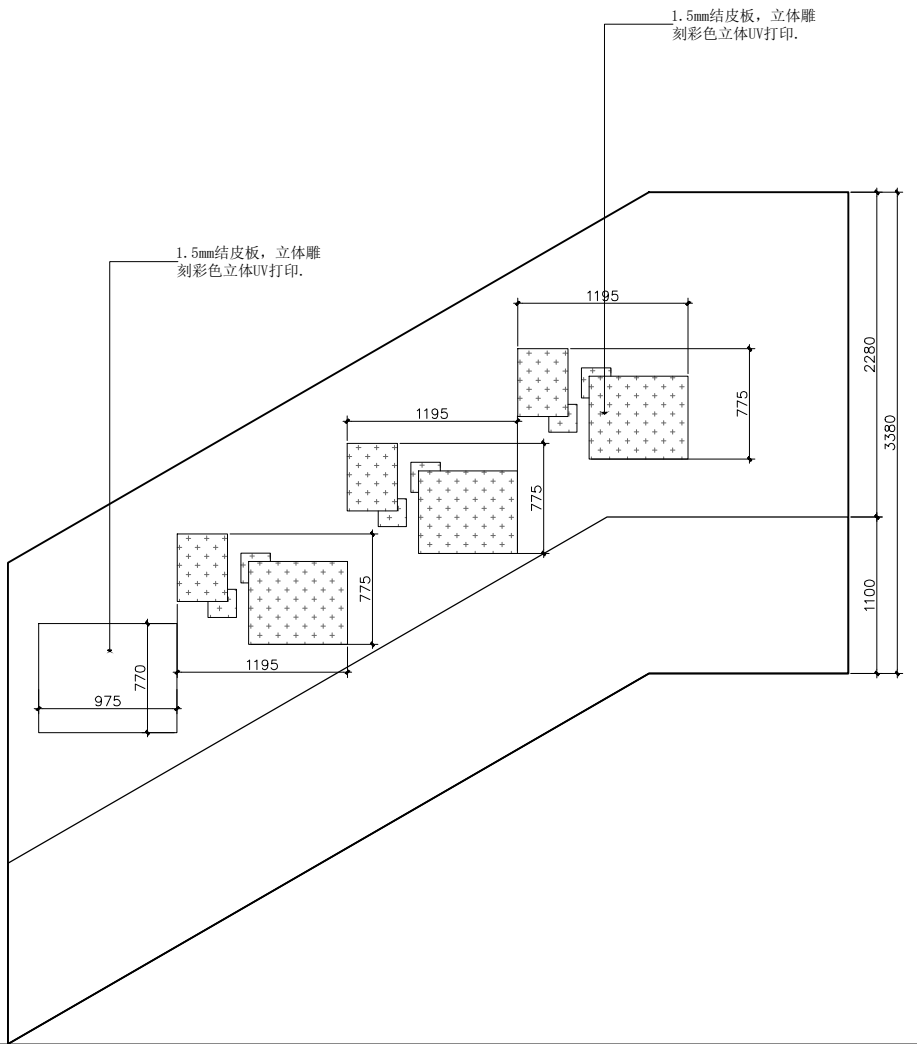

A2 南教学楼楼梯文化立面图
RZ-PL-03 1:50 一层

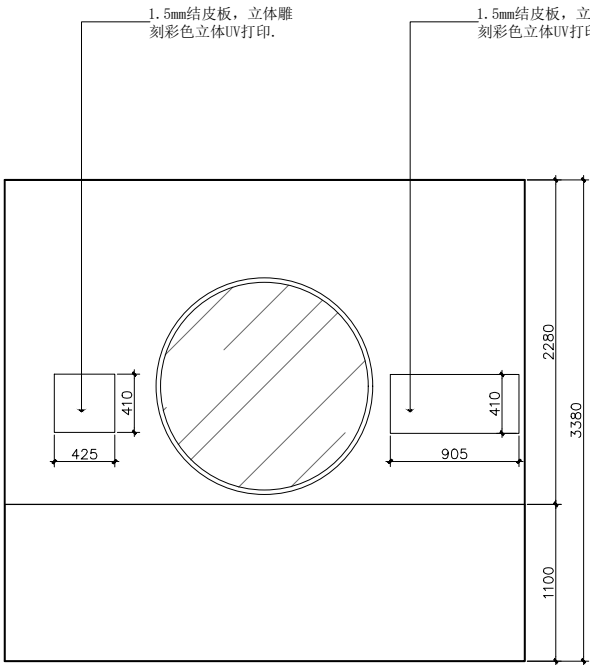

C2 南教学楼楼梯文化立面图
RZ-PL-03 1:50 一层

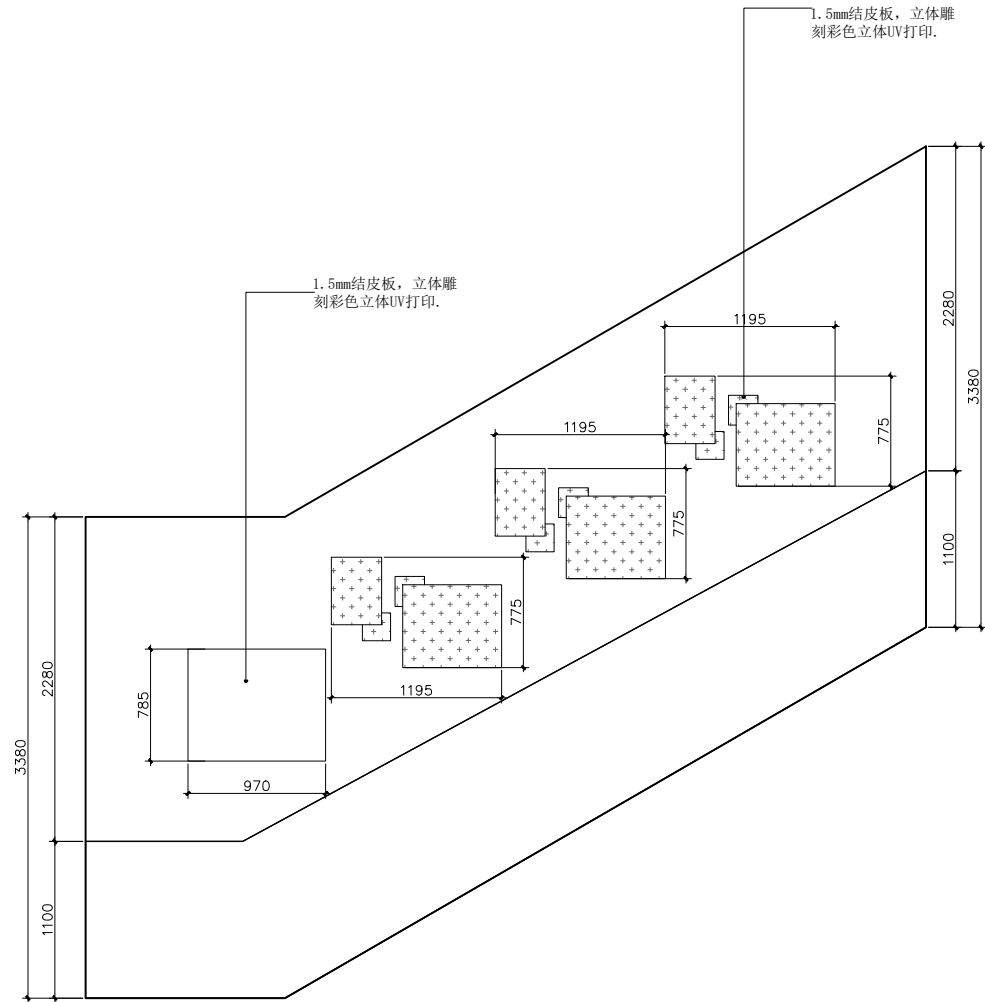


B2 南教学楼楼梯文化立面图
RZ-PL-03 1:50 一层


备注：2组楼梯文化共12套。

楼梯间文化立面图

1-4F

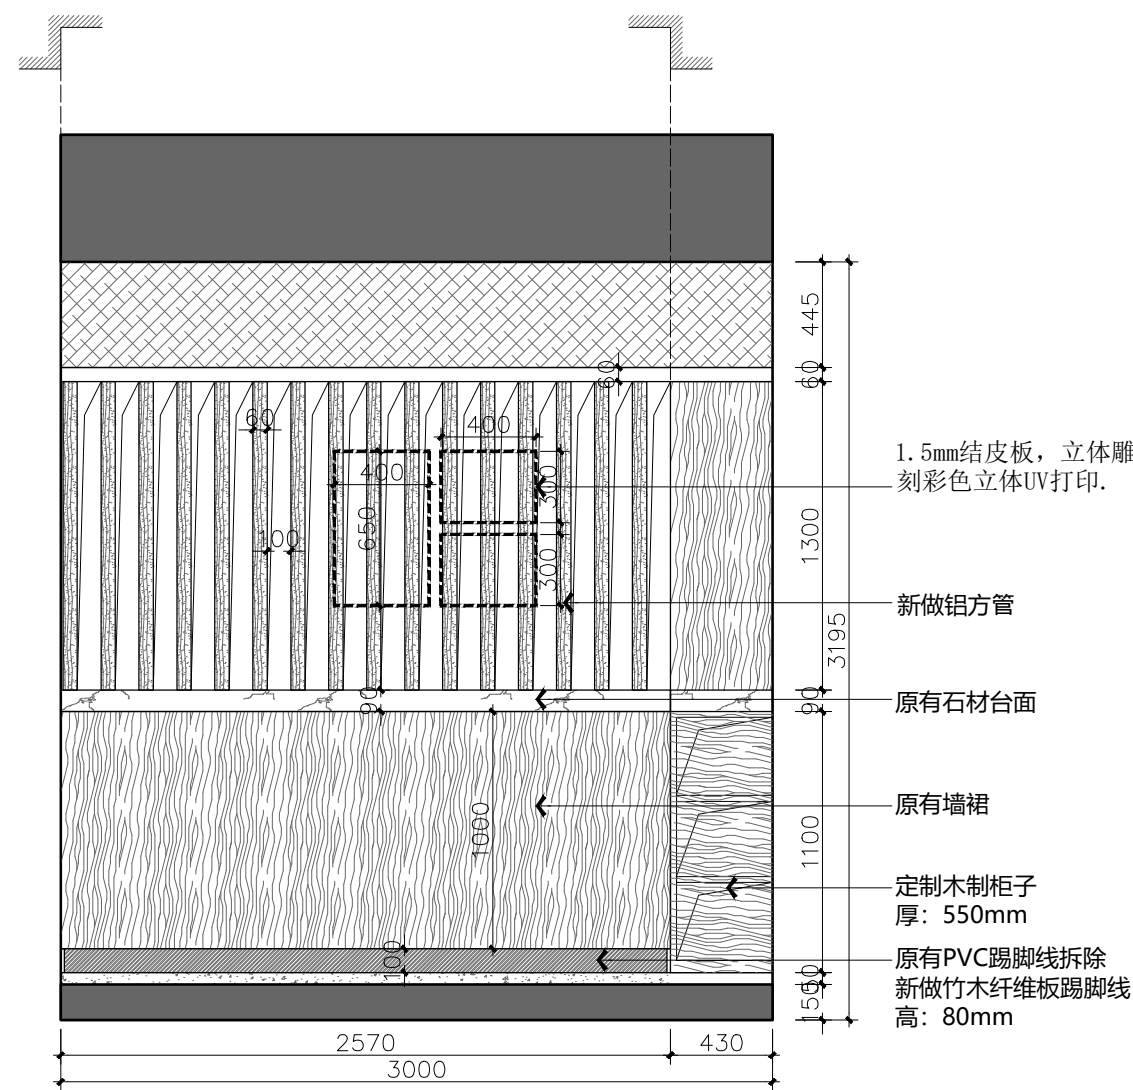

F 南教学楼楼梯文化立面图
RZ-PL-03 1:30 一层

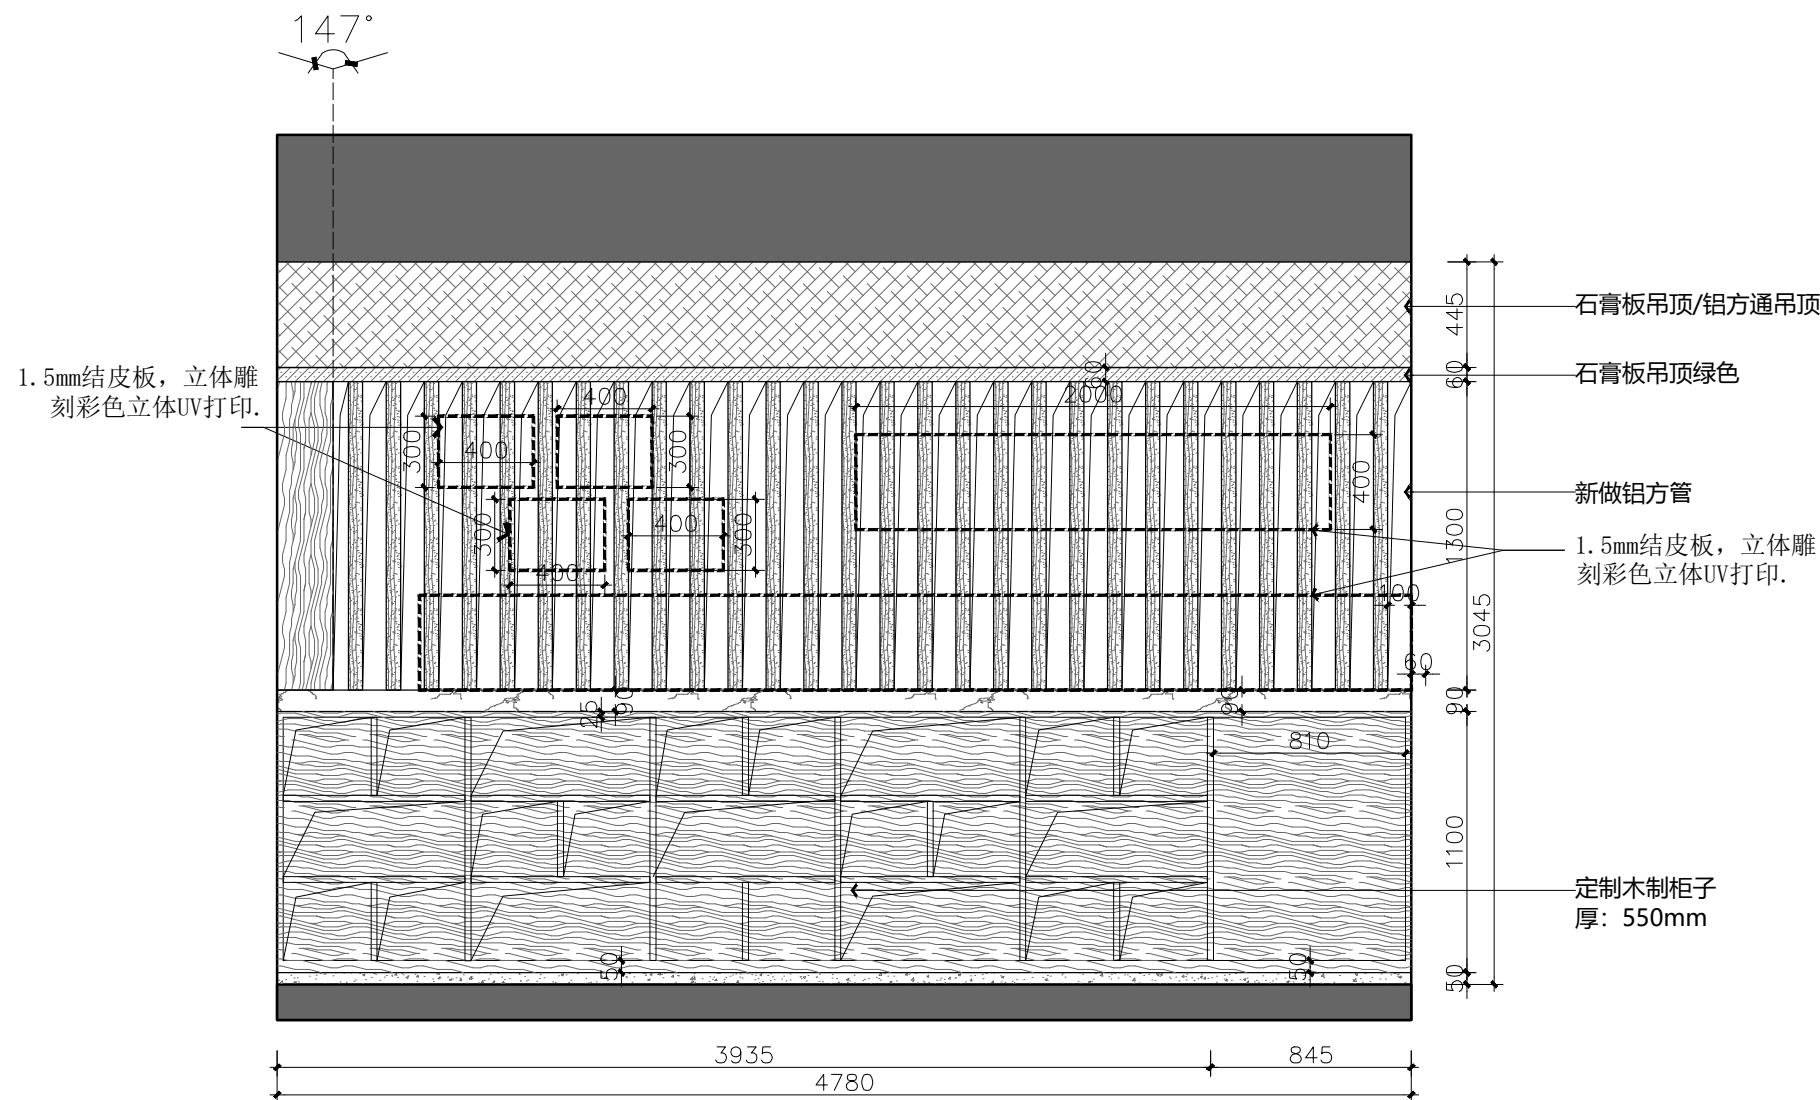


E 南教学楼楼梯文化立面图
RZ-PL-03 1:30 一层

备注：2、3、4F相同

楼道大厅立面图

2、3、4楼大厅

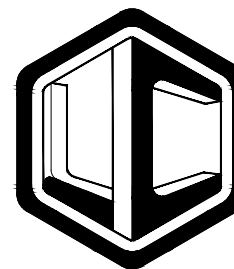

力创设计

建筑装饰工程设计：乙级

证书编号：A261138363

警告：
力创设计拥有此图版权，未经本公司授权批准不得用于本项目以外的其它用途。图内所有尺寸以现场放线为准。如果有与本图不一致之外应在施工前，以书面报告形式通知设计单位。本公司保留对此图使用的最终裁定解释权。

地址：陕西省咸阳市彩虹一路
国奥金帝

业主单位：
西安市莲湖区庆安小学

项目名称：

庆安小学南教学楼改造提升

设计阶段： 施工图

专 业： 建筑（装饰）

总负责

设计

制图


校对

审核

比例 见图

日期 2023. 11

图号 RZ-EL-08

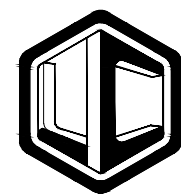

力创设计

建筑装饰工程设计：乙级

证书编号:A261138363

警告：

力创设计拥有此图版权，未经本公司授权批准不得用于本项目以外的其它用途。图内所有尺寸以现场放线为准。如果有与本图不一致之外应在施工前，以书面报告形式通知设计单位。本公司保留对此图使用的最终裁定解释权。

地址：陕西省咸阳市彩虹一路
国奥金帝

业主单位：

西安市莲湖区庆安小学

项目名称：

庆安小学南教学楼改造提升

设计阶段： 施工图

专 业： 建筑（装饰）

总负责：

设计：

制图：


校对：

审核：

比例： 见图

日期： 2023. 11


图号： RZ-DQ-01

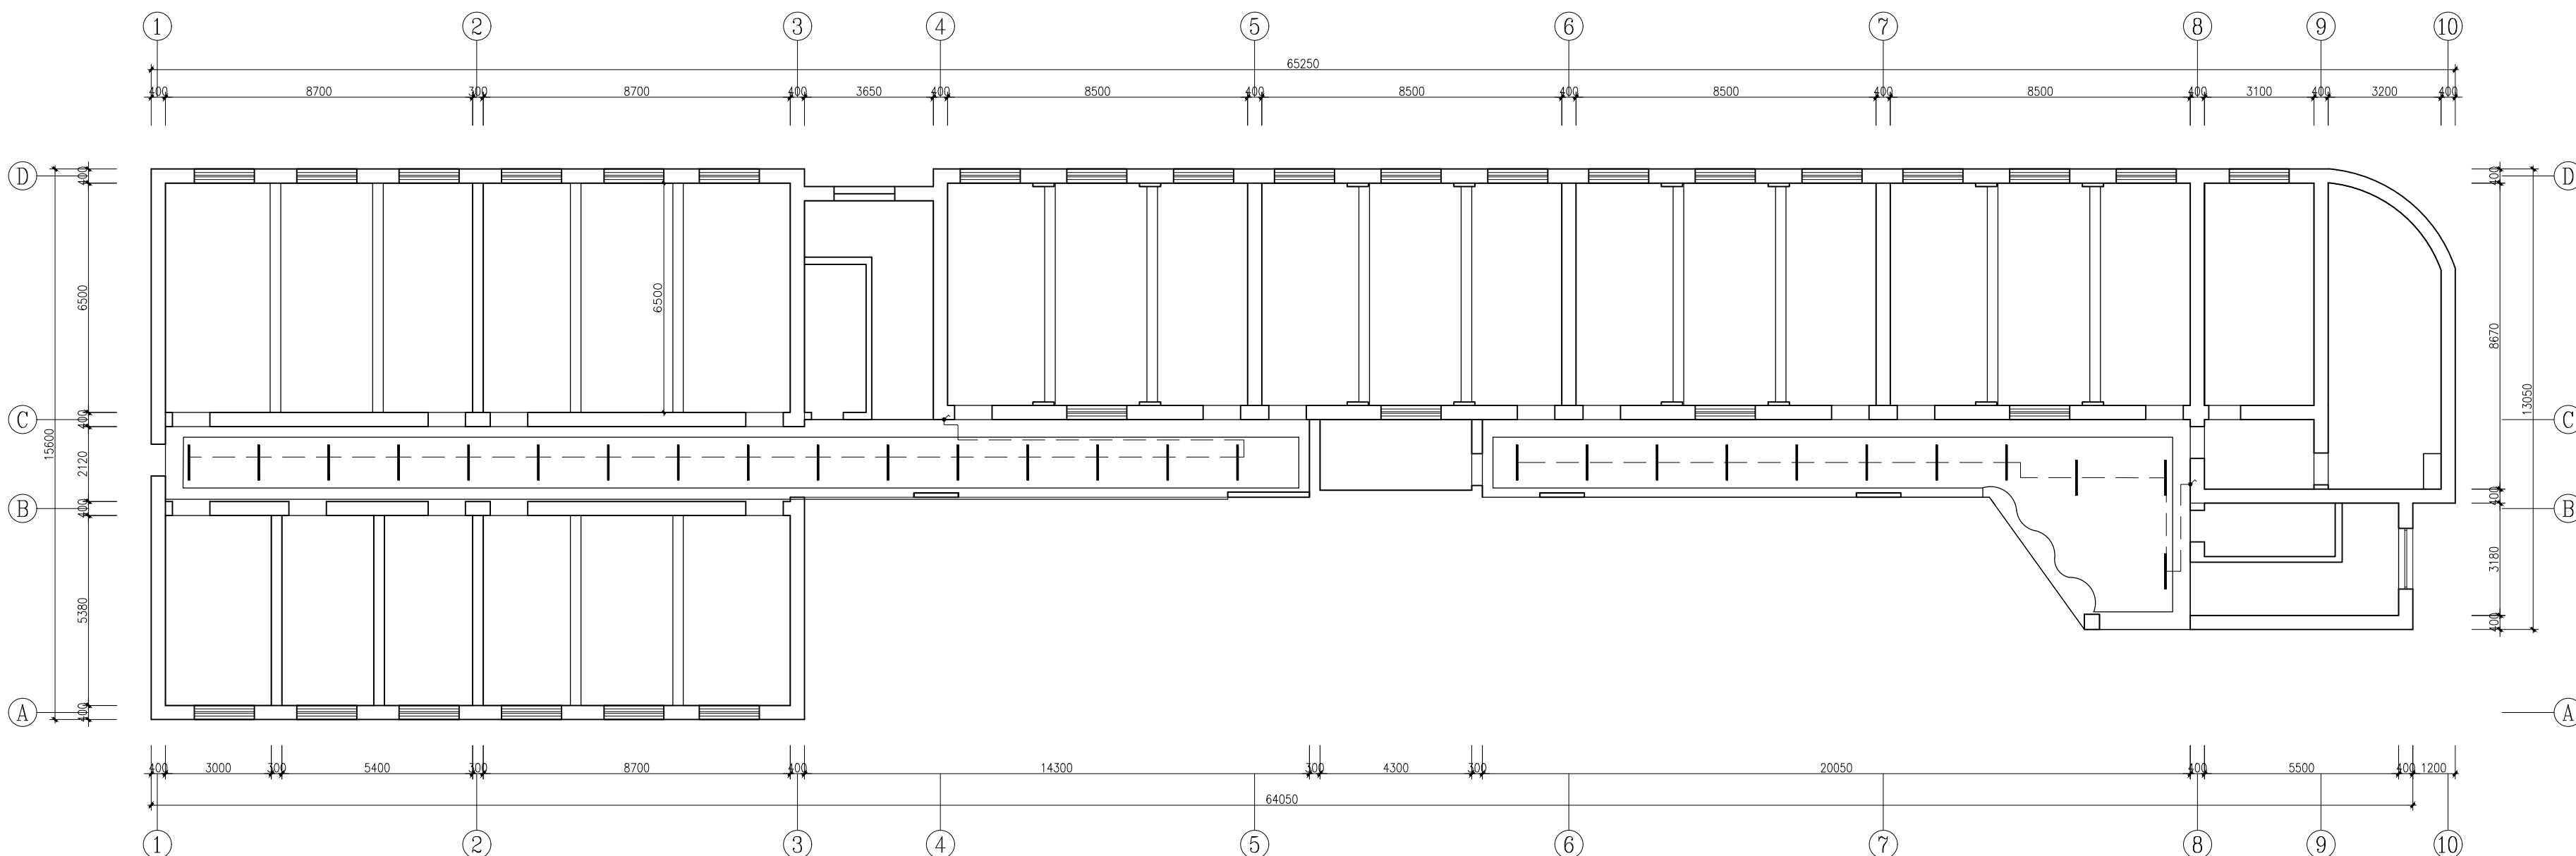

| 图例： | |
|-----|-----------------------------|
| | 一位开关 |
| | 两位开关 |
| | 铝方通专用LED条形灯 规格：1200*50mm |
| | 筒灯 |

备注：（1）所有线路均用2.5²mm铜线 线管为PVC20-WC、FC（沿墙沿顶线路穿管铺设）
（2）开关原有

南教学楼一层过道电气线路图1:100@A2+1/2

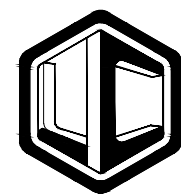

力创设计

建筑装饰工程设计：乙级
证书编号:A261138363

警告：
力创设计拥有此图版权，
未经本公司授权批准不得用于
本项目以外的其它用途。图内
所有尺寸以现场放线为准。如
果有与本图不一致之外应在施
工前，以书面报告形式通知设
计单位。本公司保留对此图使
用的最终裁定解释权。

地址:陕西省咸阳市彩虹一路
国奥金帝

业主单位：
西安市莲湖区庆安小学

项目名称：
庆安小学南教学楼改造提升

设计阶段： 施工图

专 业： 建筑（装饰）

总负责

设计

制图


校对

审核

比例 见图

日期 2023. 11


图号 RZ-DQ-02

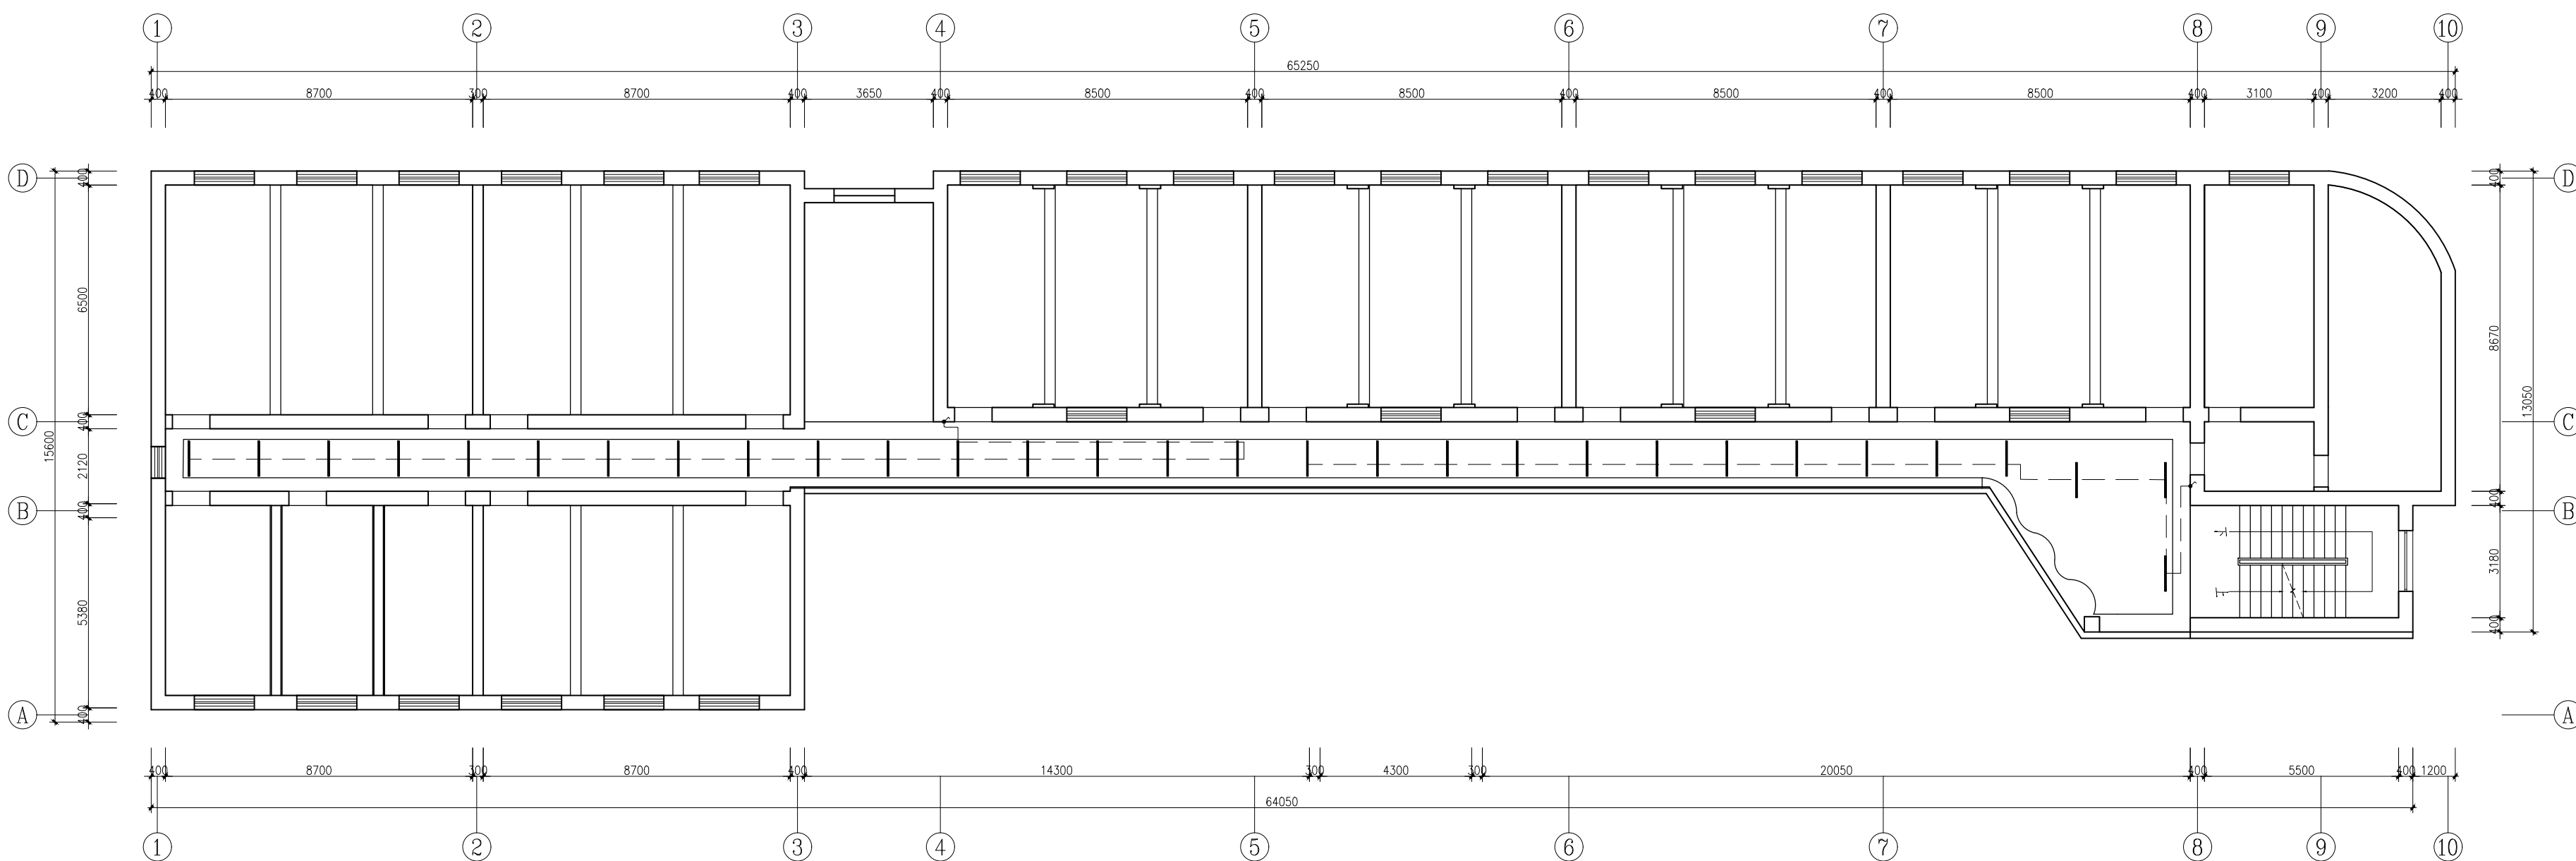

| 图例: | |
|-----|------------------------------|
| | 一位开关 |
| | 两位开关 |
| | 铝方通专用LED条形灯 规格: 1200*50mm |
| | 筒灯 |

备注: (1) 所有线路均用2.5²mm铜线 线管为PVC20-WC、FC(沿墙沿顶线路穿管铺设)
(2) 开关原有

南教学楼二层过道电气线路图 1:100@A2+1/2

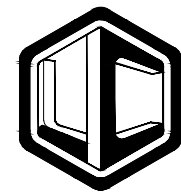

力创设计

建筑装饰工程设计：乙级
证书编号:A261138363

警告：
力创设计拥有此图版权，未经本公司授权批准不得用于本项目以外的其它用途。图内所有尺寸以现场放线为准。如果有与本图不一致之外应在施工前，以书面报告形式通知设计单位。本公司保留对此图使用的最终裁定解释权。

地址:陕西省咸阳市彩虹一路
国奥金帝

业主单位：
西安市莲湖区庆安小学

项目名称：
庆安小学南教学楼改造提升

设计阶段： 施工图

专 业： 建筑（装饰）

总负责：

设计

制图


校对

审核：

比例 见图

日期 2023. 11


图号 RZ-DQ-03

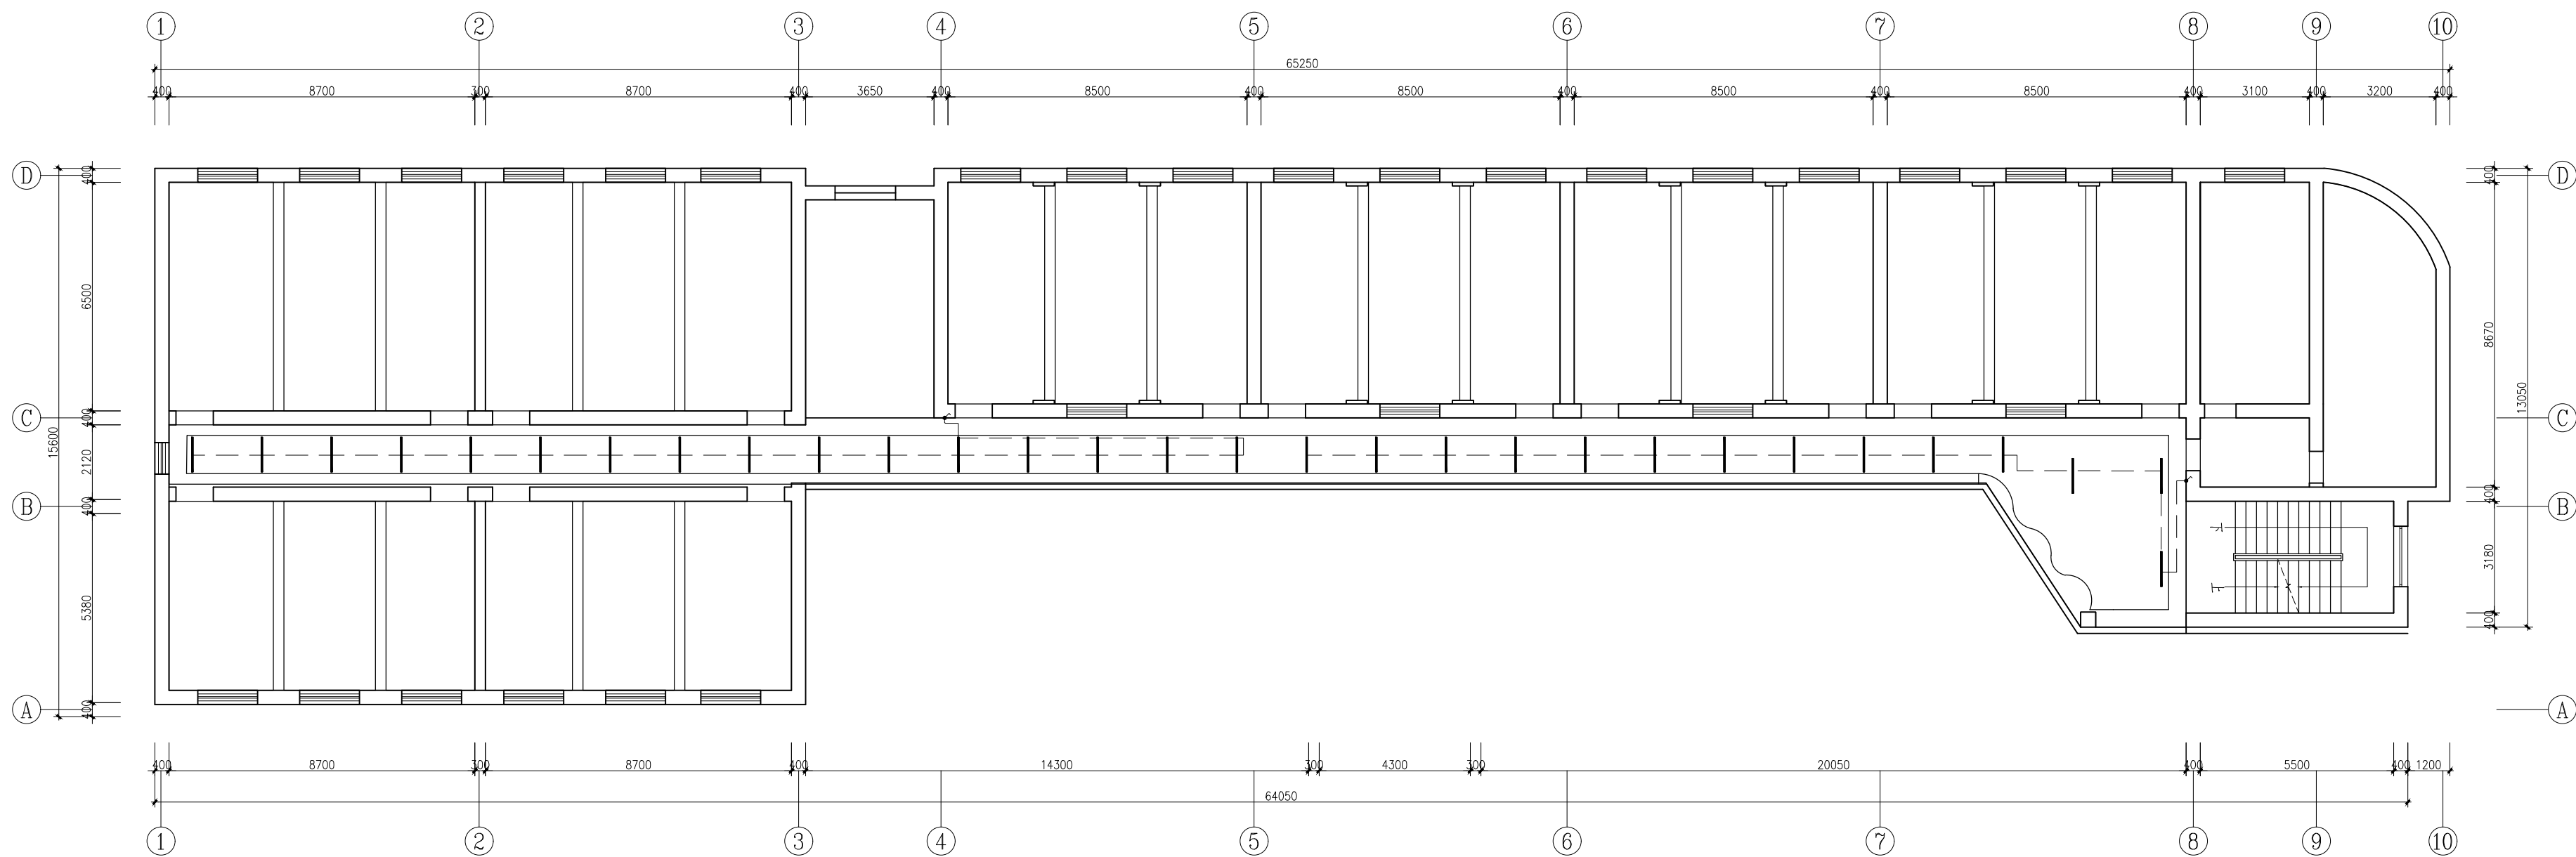

| 图例: | |
|-----|------------------------------|
| | 一位开关 |
| | 两位开关 |
| | 铝方通专用LED条形灯 规格: 1200*50mm |
| | 筒灯 |

备注: (1) 所有线路均用2.5²mm铜线 线管为PVC20-WC. FC(沿墙沿顶线路穿管铺设)
(2) 开关原有

南教学楼三层过道电气线路图 1:100@A2+1/2

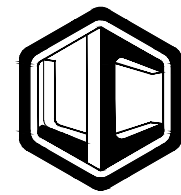

力创设计

建筑装饰工程设计：乙级

证书编号:A261138363

警告：
力创设计拥有此图版权，未经本公司授权批准不得用于本项目以外的其它用途。图内所有尺寸以现场放线为准。如果有与本图不一致之外应在施工前，以书面报告形式通知设计单位。本公司保留对此图使用的最终裁定解释权。

地址:陕西省咸阳市彩虹一路
国奥金帝

业主单位:

西安市莲湖区庆安小学

项目名称:

庆安小学南教学楼改造提升

设计阶段: 施工图

专业: 建筑(装饰)

总负责:

设计

制图


校对

审核:

比例: 见图

日期: 2023.11

图号: RZ-DQ-04

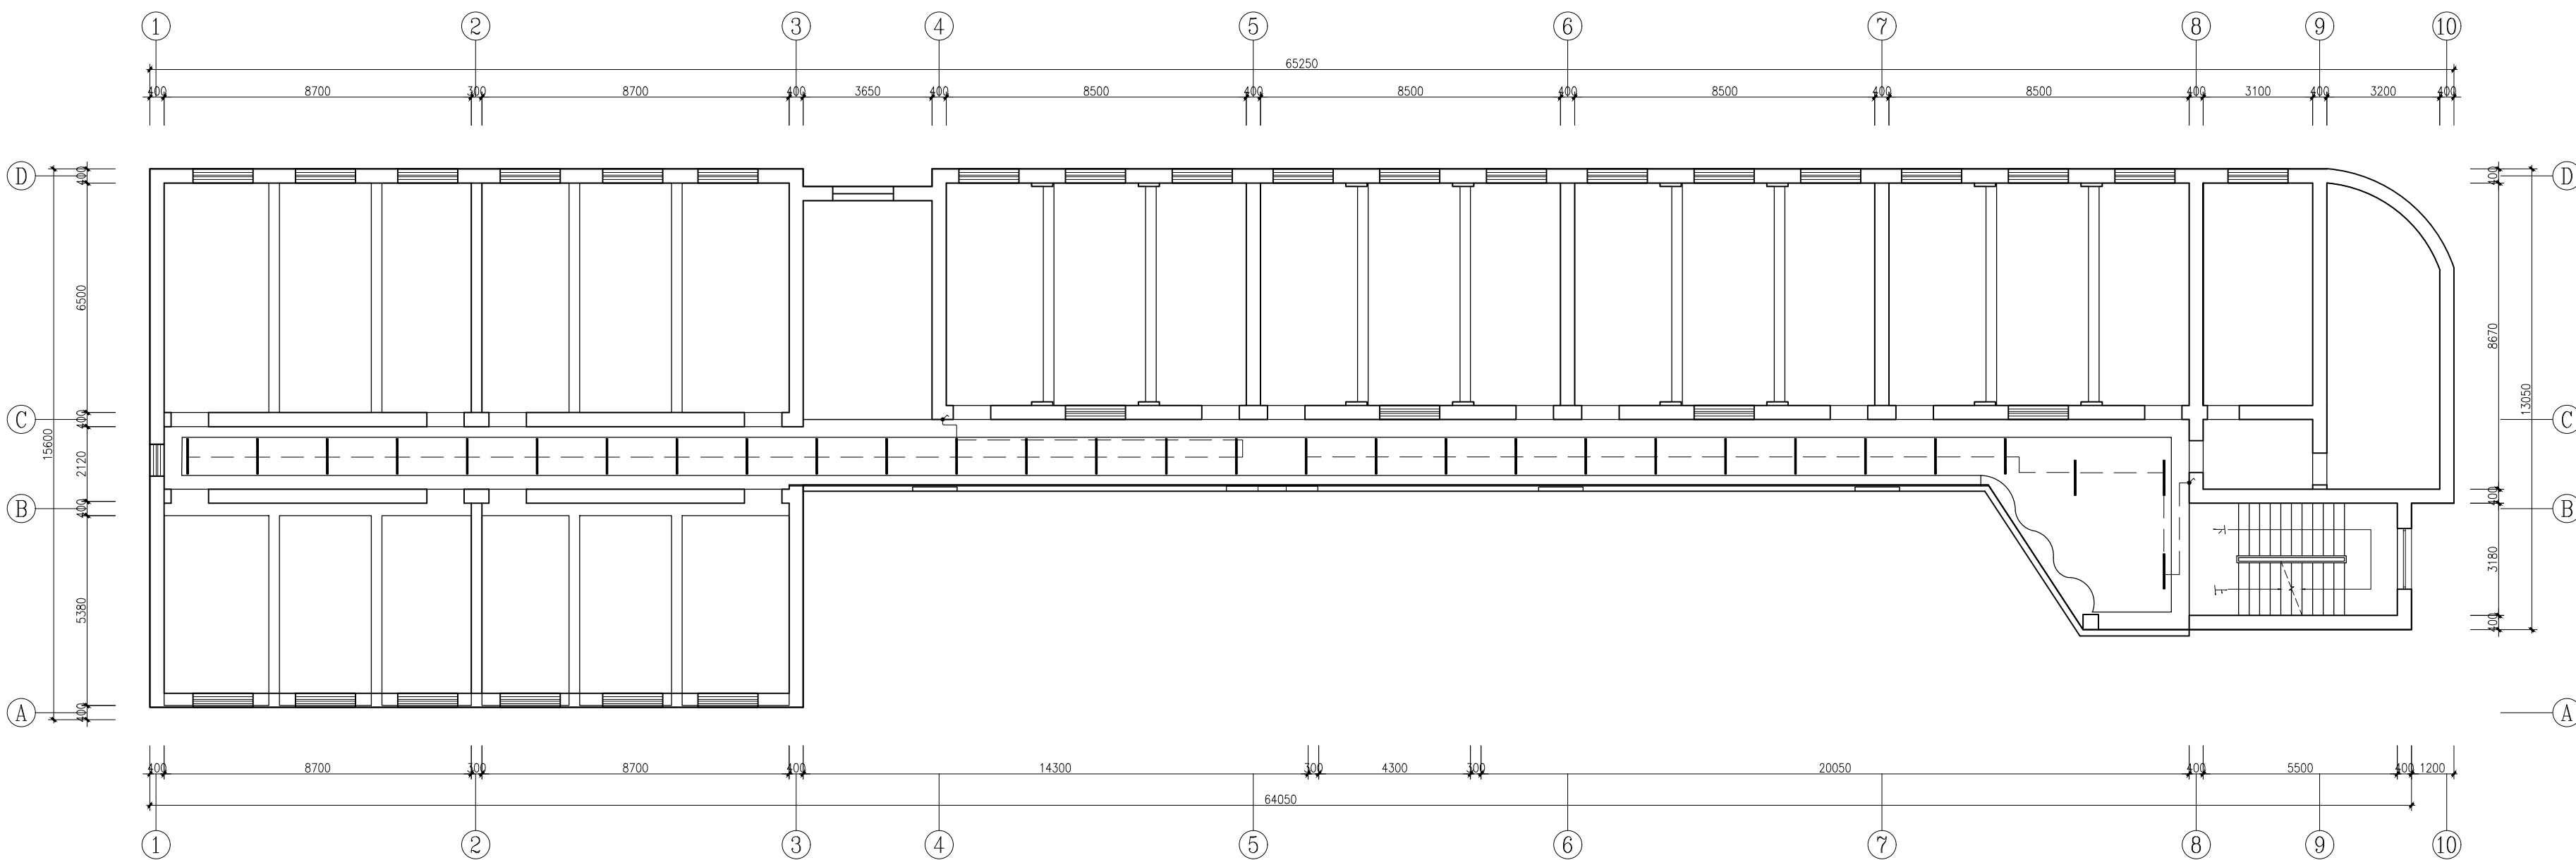

| 图例: | |
|-----|------------------------------|
| | 一位开关 |
| | 两位开关 |
| | 铝方通专用LED条形灯 规格: 1200*50mm |
| | 筒灯 |

备注: (1) 所有线路均用2.5²mm铜线 线管为PVC20-WC, FC(沿墙沿顶线路穿管铺设)
(2) 开关原有

南教学楼四层过道电气线路图 1:100@A2+1/2